


DIRECTORY: C:\USERS\AMANDA\DOCUMENTS\GITHUB\STRUMENTI E METODI\QM-S_4_CAMERA\QM-S_4_CAMERA.DWG | PLOTTED ON: 04/07/2017 10:09:14 | BY USER: AMANDA CARZANIGA

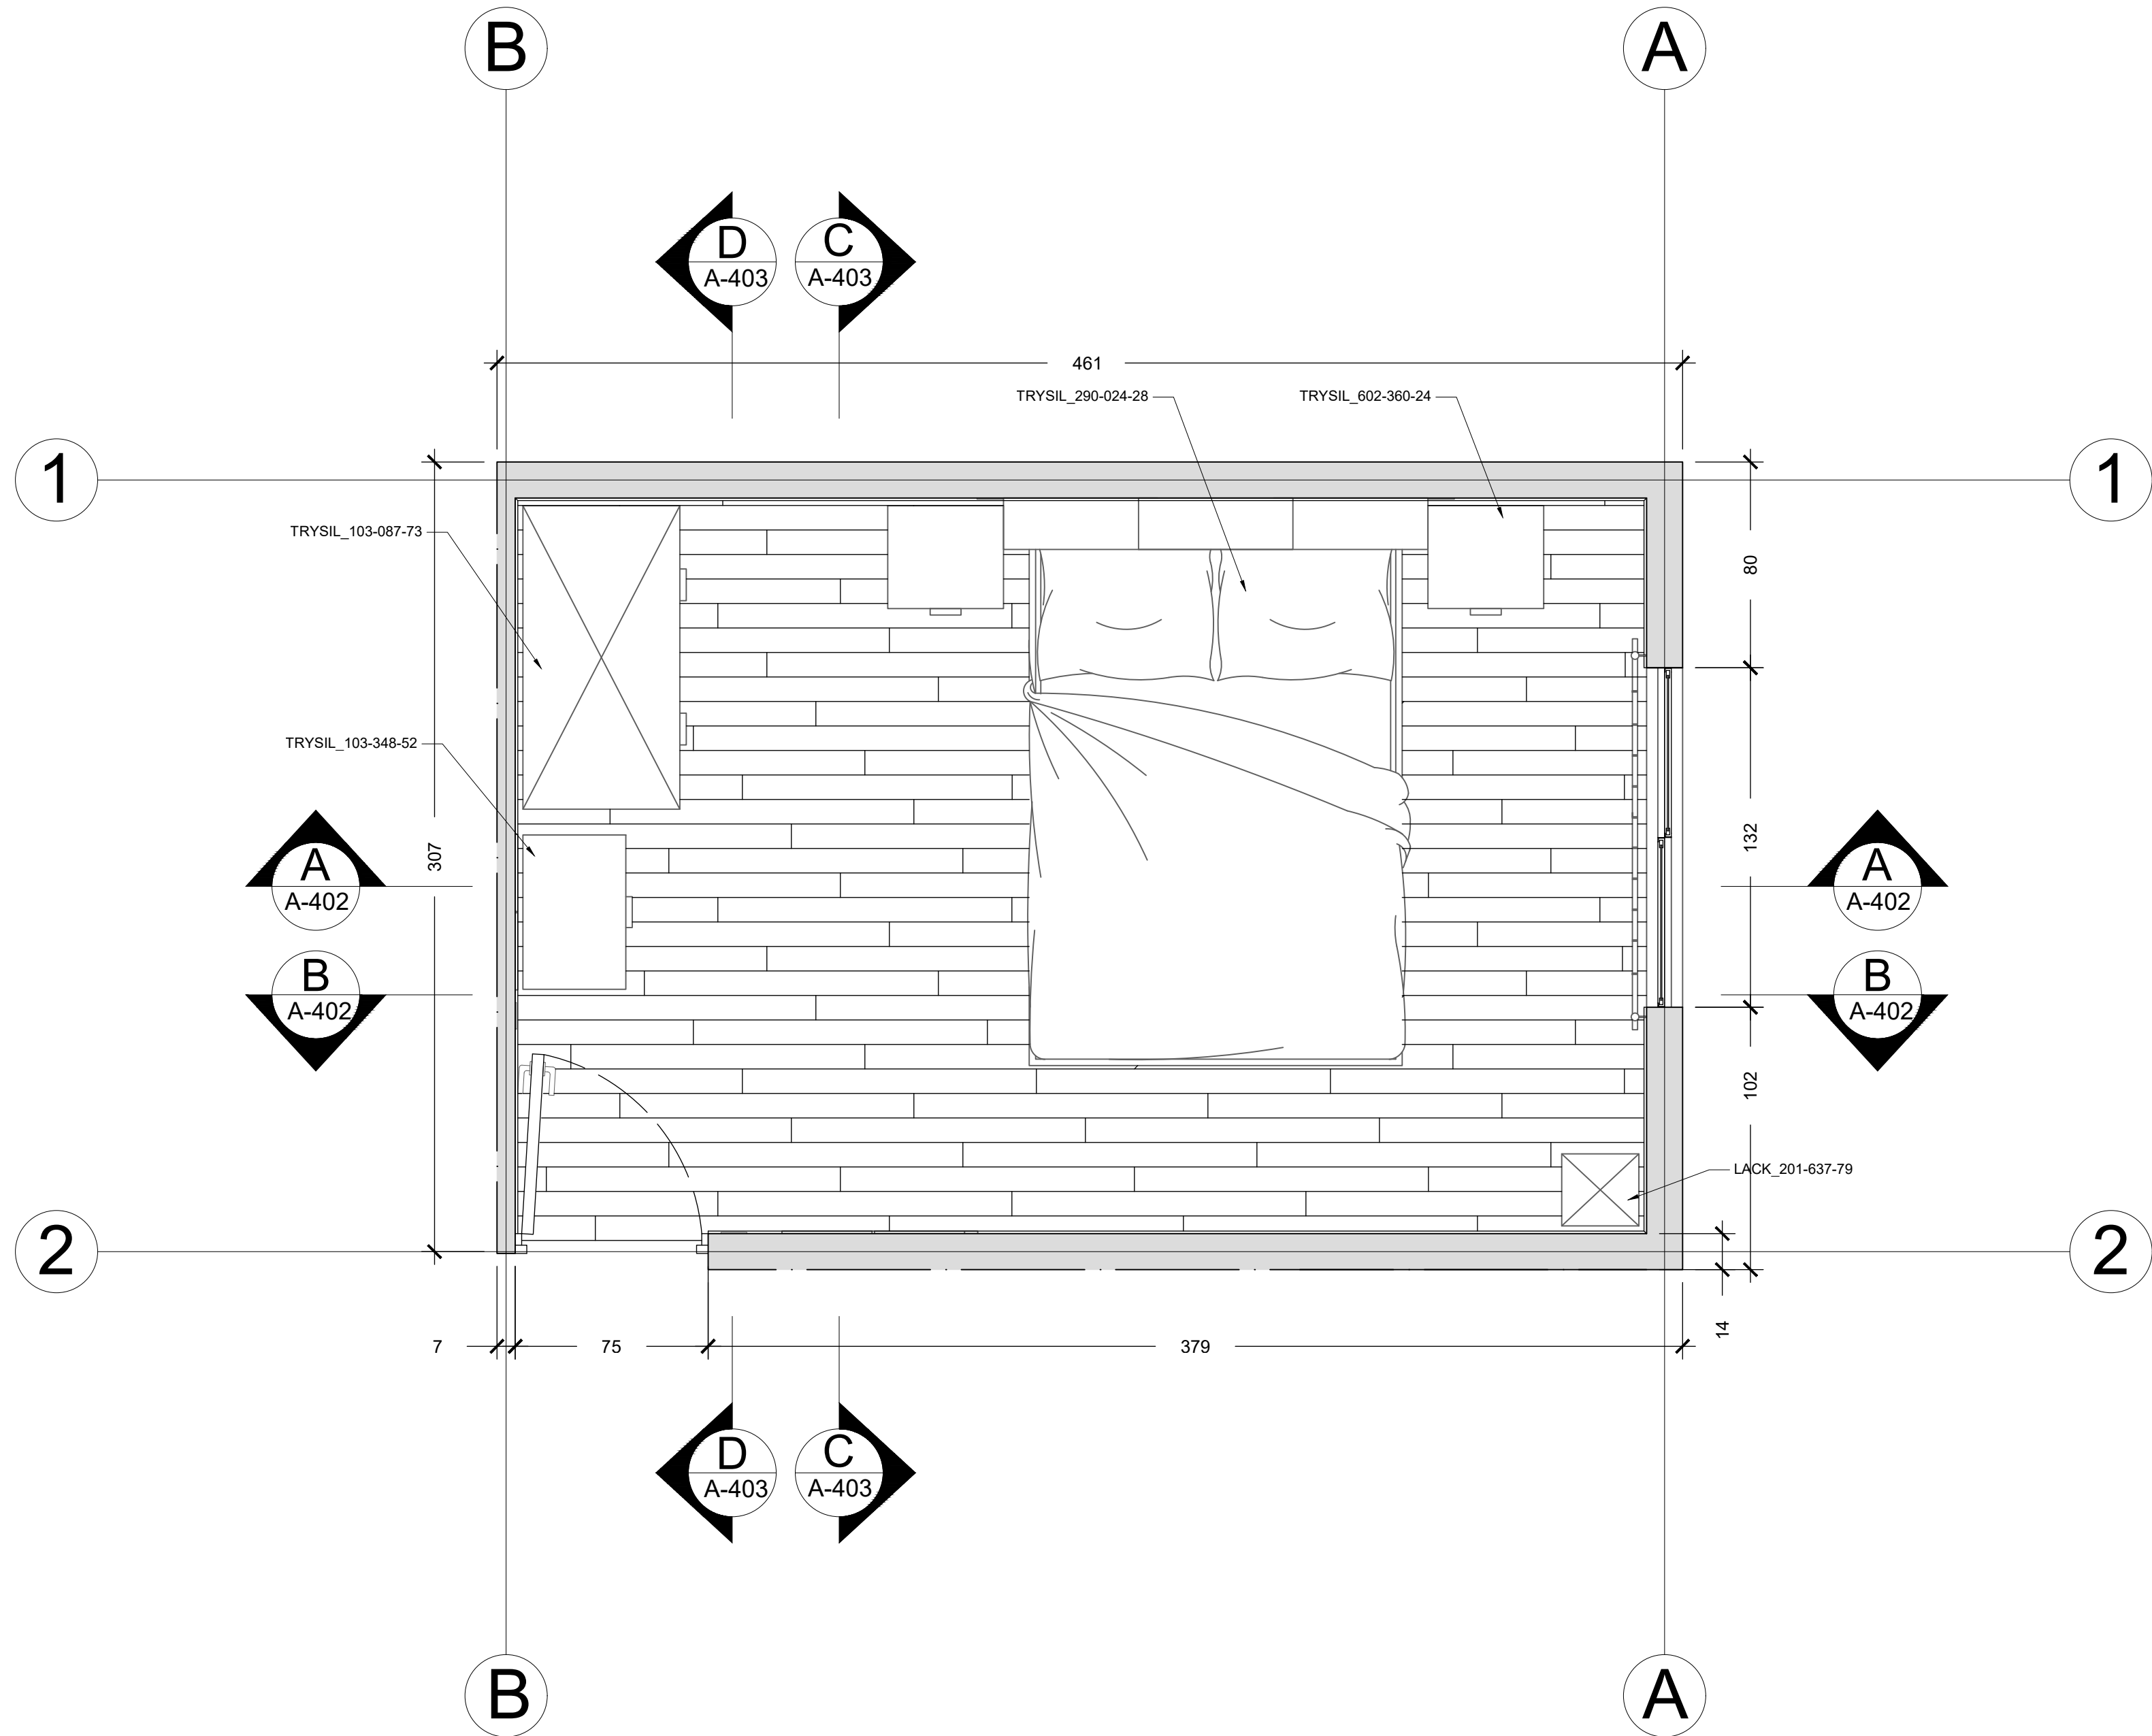

POLITECNICO DI MILANO
SCUOLA DEL DESIGN
C.L. DESIGN DEGLI INTERNI
PROGETTO:



QUINTA MONROY SIMPLEX - CAMERA

CORSO:
STRUMENTI E METODI
DEL PROGETTO

DOCENTE:
MARCO FERRARA

STUDENTI:
CARZANIGA AMANDA

OGGETTO:
PIANTA

NOTE:

NOME FILE:
QM-S_4_CAMERA.dwg

VERS DATA

A 2017.05.12
TAVOLA NO.: 1 DI 3


A-401

DATA: 2017/05/12 SCALA: 1:20
REV: A FORMATO: A2


10 120cm 150cm 100cm

DIRECTORY: C:\USERS\AMANDA\DOCUMENTS\GITHUB\STRUMENTI E METODI\QM-S_4_CAMERA\QM-S_4_CAMERA.dwg | PLOTTED ON: 04/07/2017 10:10:09 | BY USER: AMANDA CARZANIGA

SEZIONE A

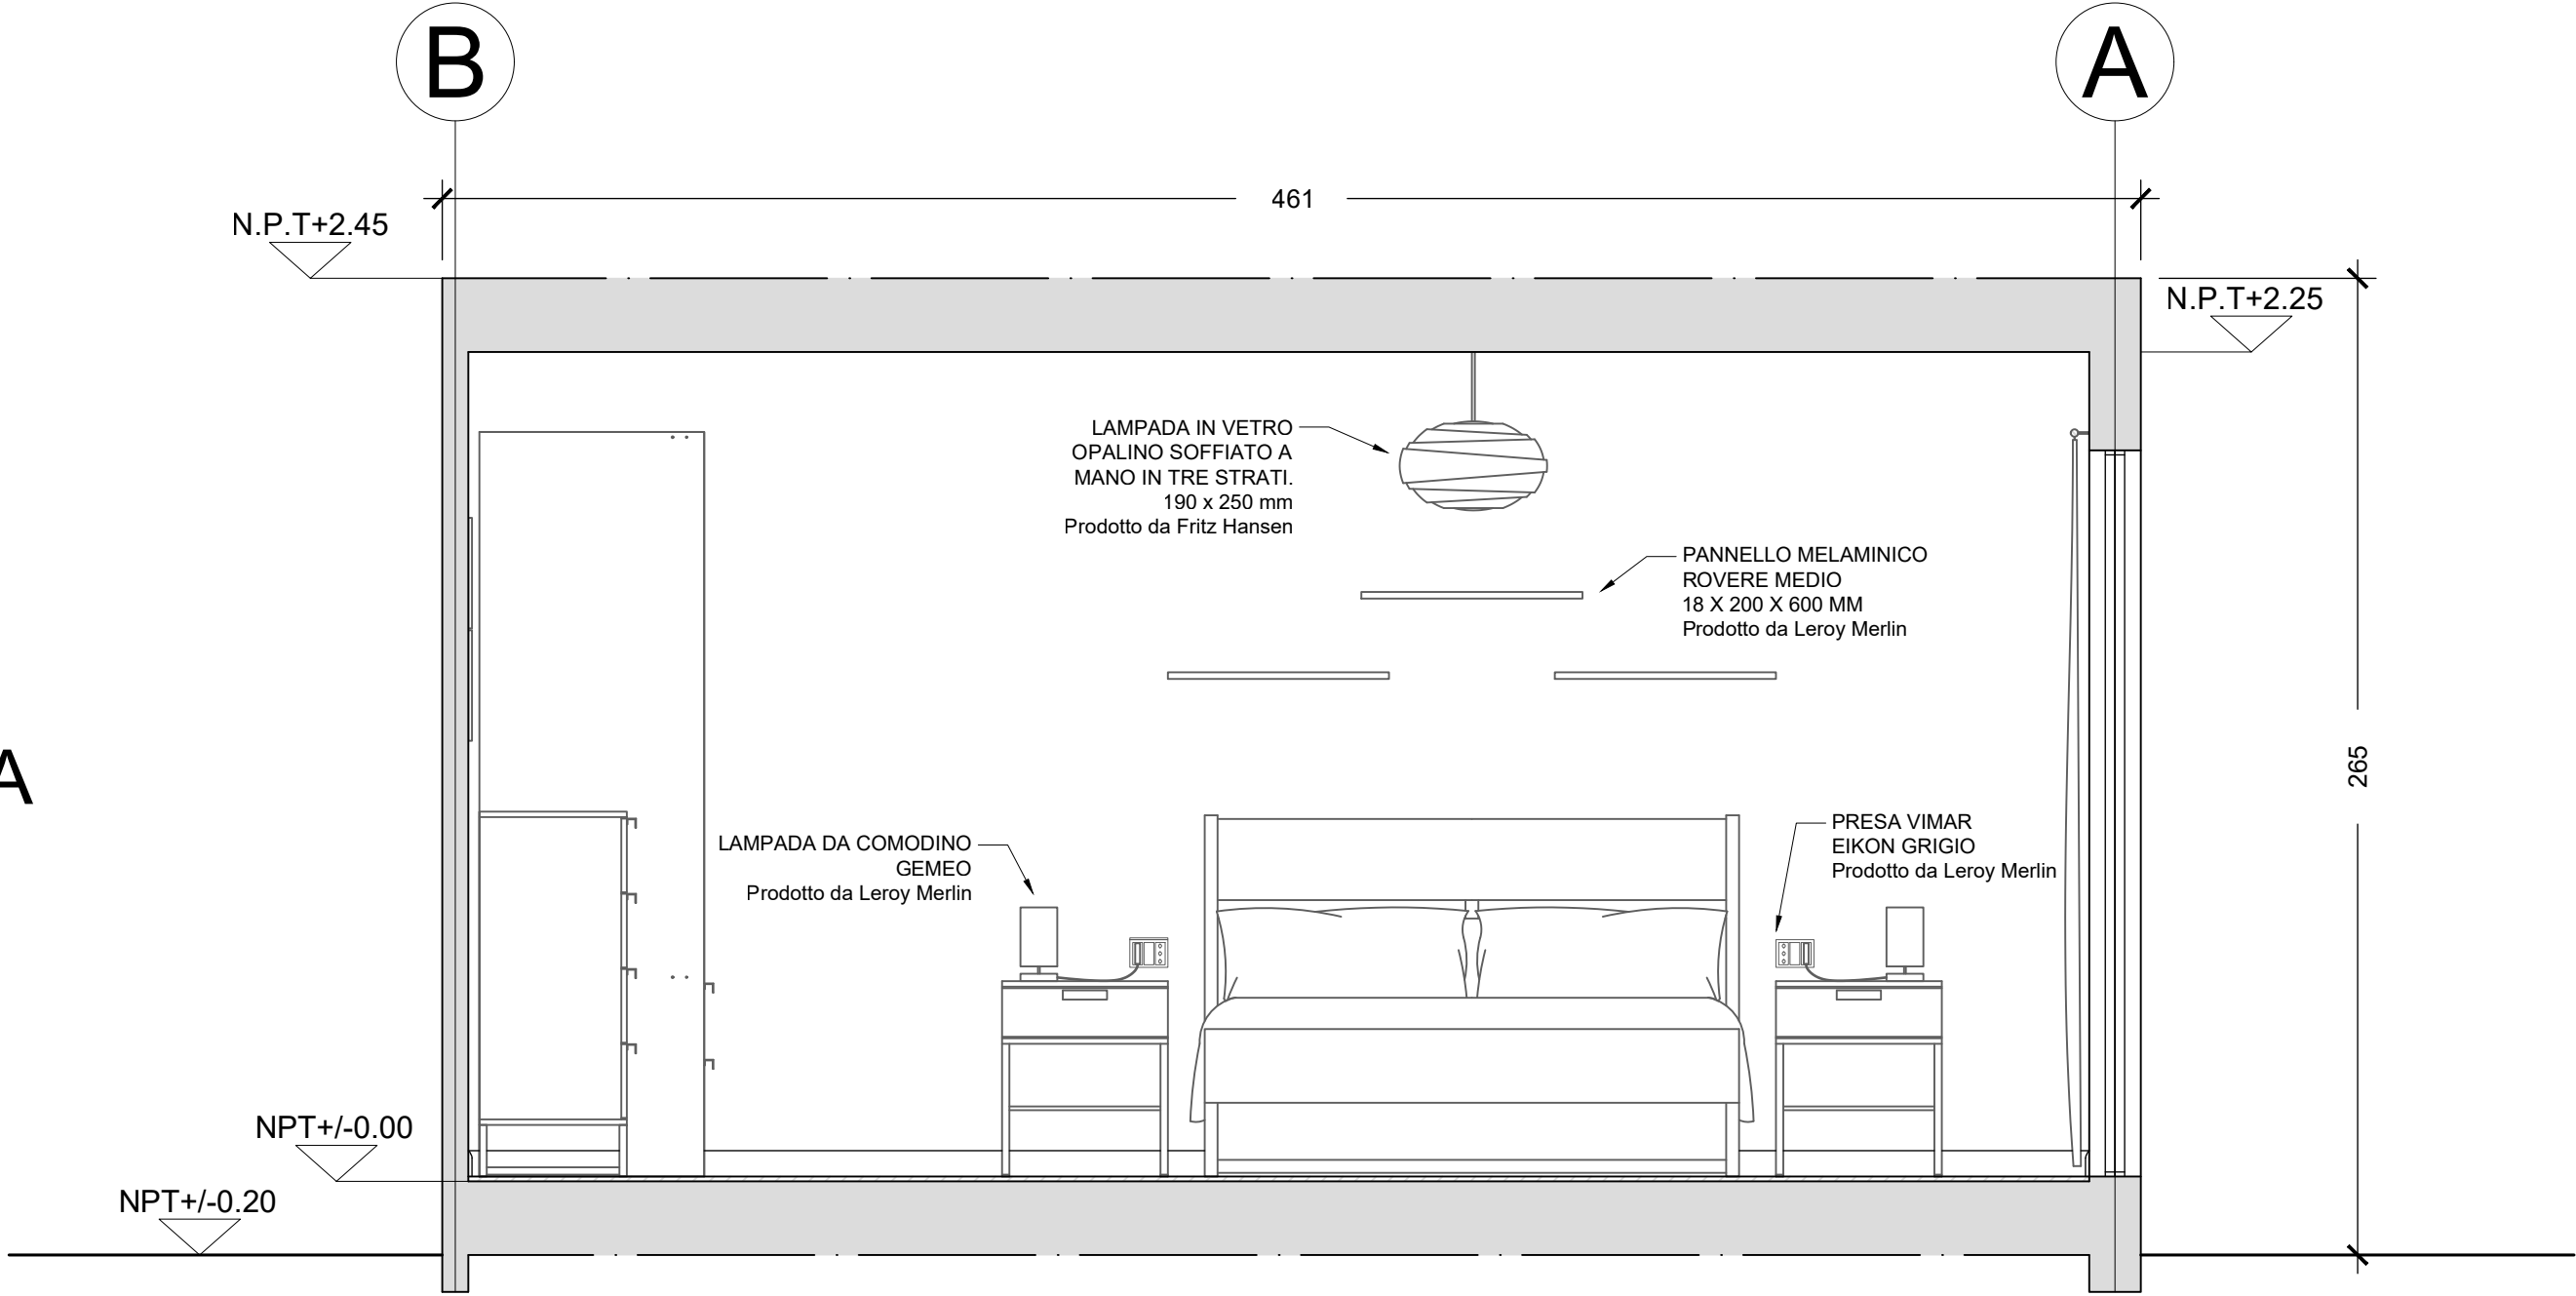

SEZIONE B

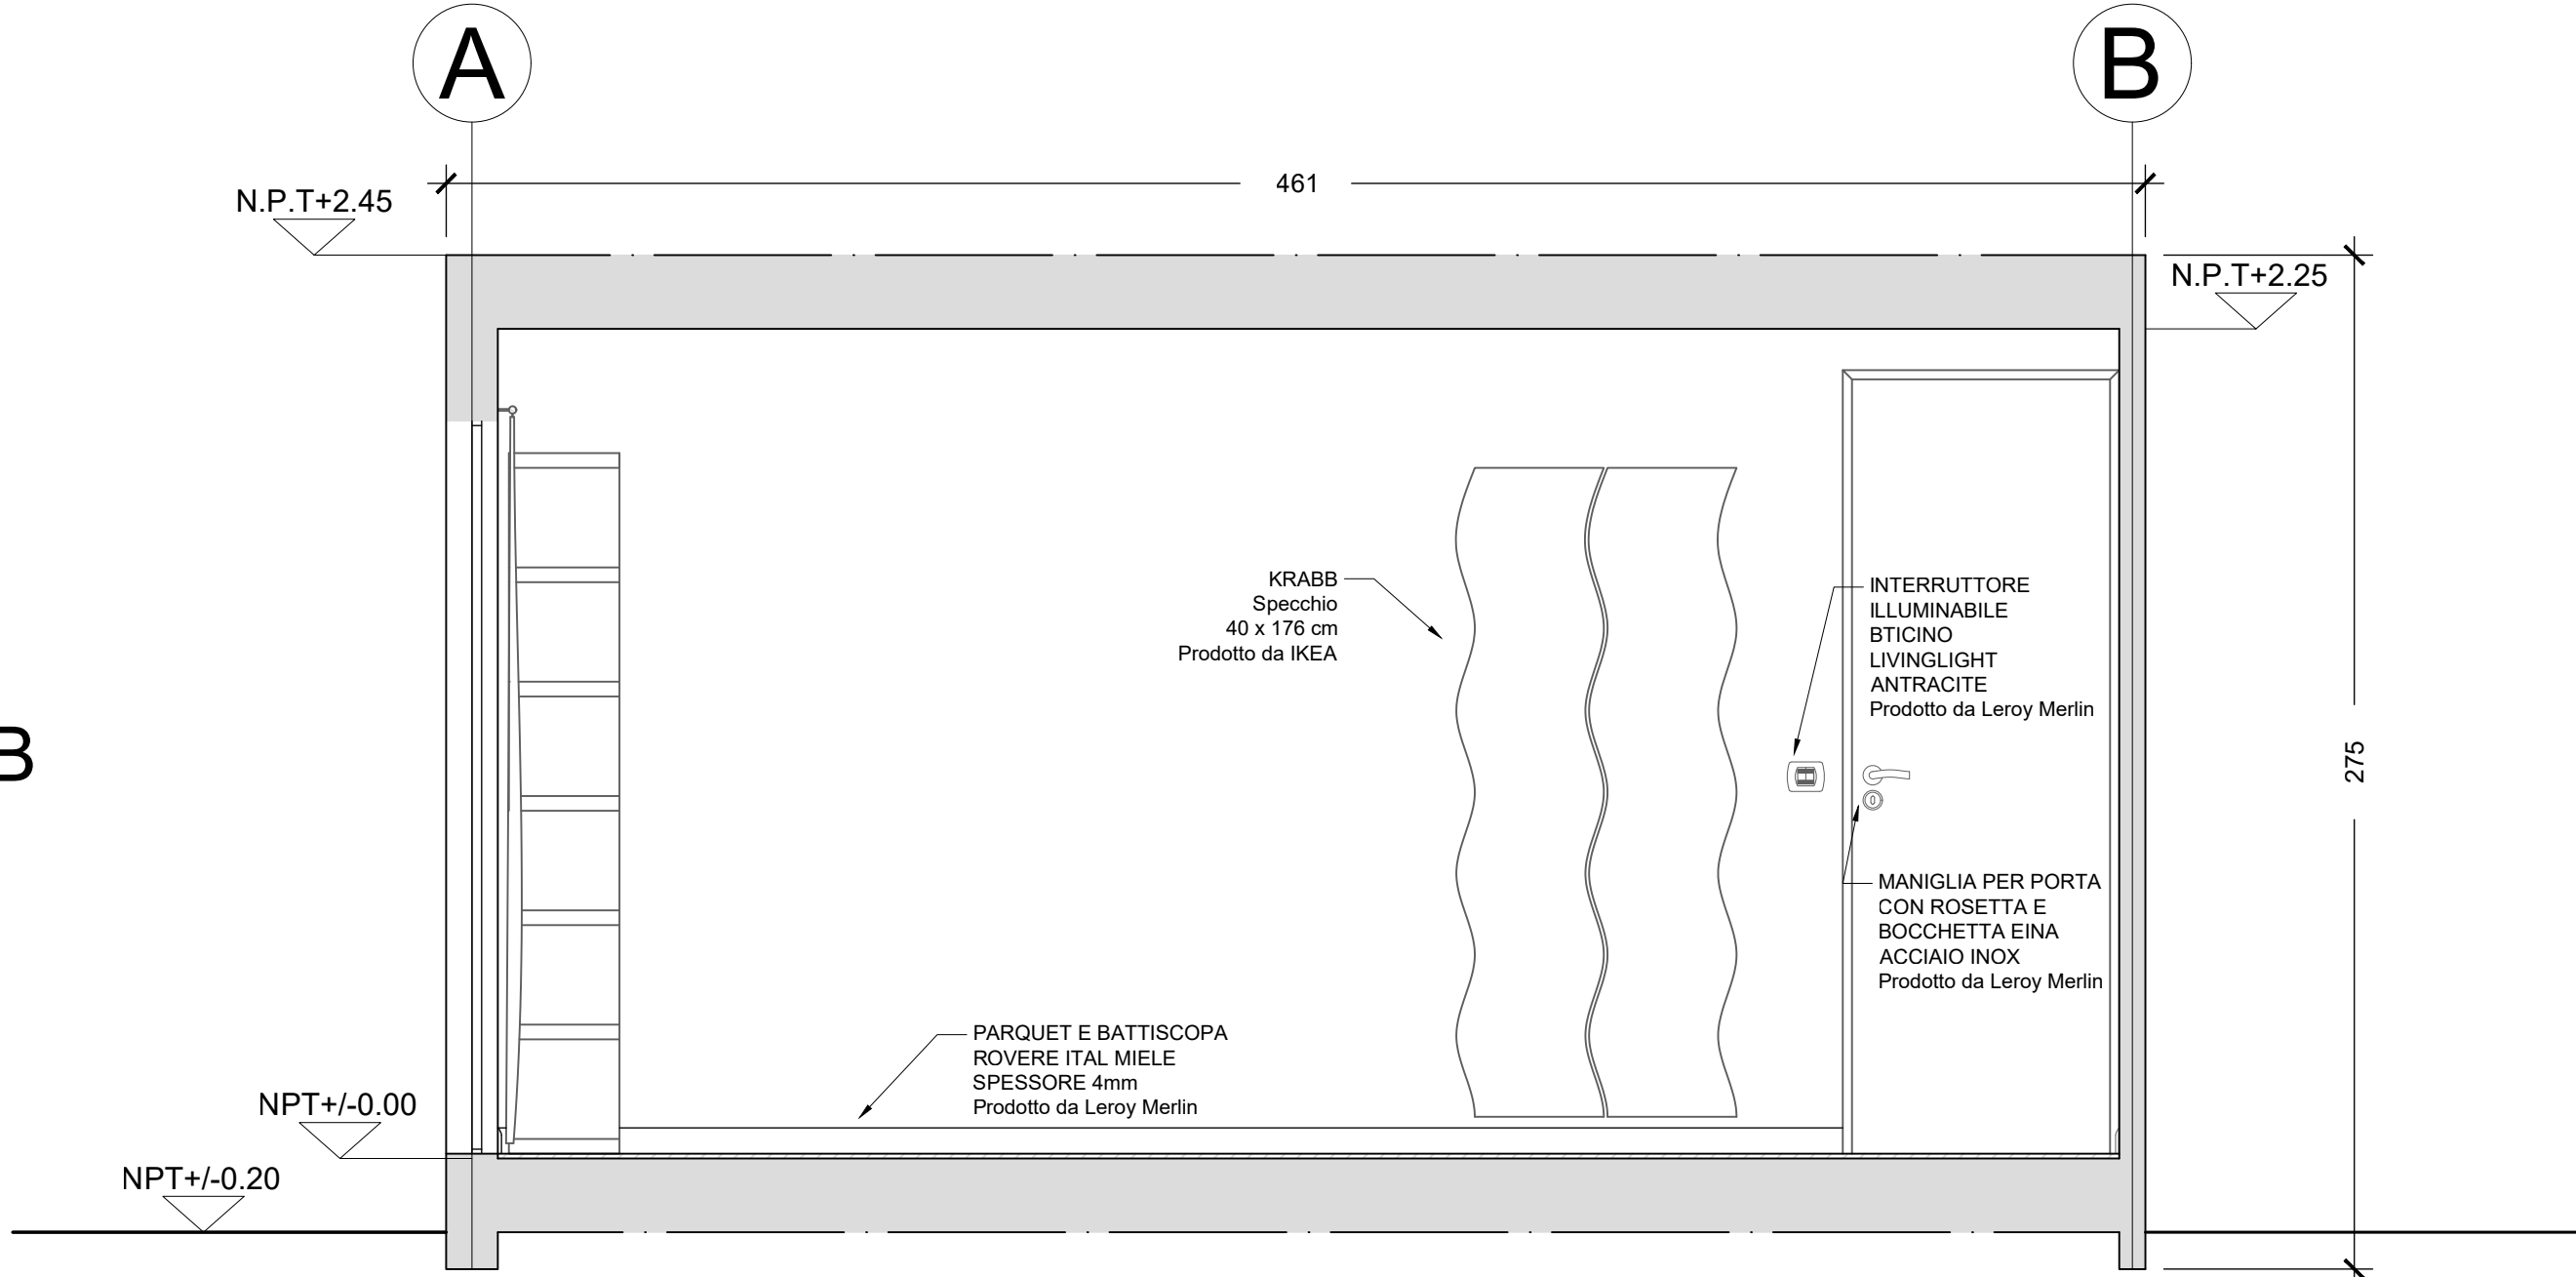

POLITECNICO DI MILANO
SCUOLA DEL DESIGN
C.L. DESIGN DEGLI INTERNI
PROGETTO:

QUINTA MONROY
SIMPLEX
-
CAMERA

CORSO:
STRUMENTI E METODI
DEL PROGETTO

DOCENTE:
MARCO FERRARA

STUDENTI:
CARZANIGA AMANDA

OGGETTO:
SEZIONI

NOTE:
SEZIONI A, B

NOME FILE:
QM-S_4_CAMERA.dwg

VERS DATA

A 2017.05.12

TAVOLA NO.: 2 DI 3


A-402

DATA: 2017/05/12 SCALA: 1:20
REV: A FORMATO: A2


10 120cm 150cm 100cm

DIRECTORY: C:\USERS\AMANDA\DOCUMENTS\GITHUB\STRUMENTI E METODI\QM-S_4_CAMERA.DWG | PLOTTED ON: 03/07/2017 17:35:27 | BY USER: AMANDA CARZANIGA

SEZIONE C

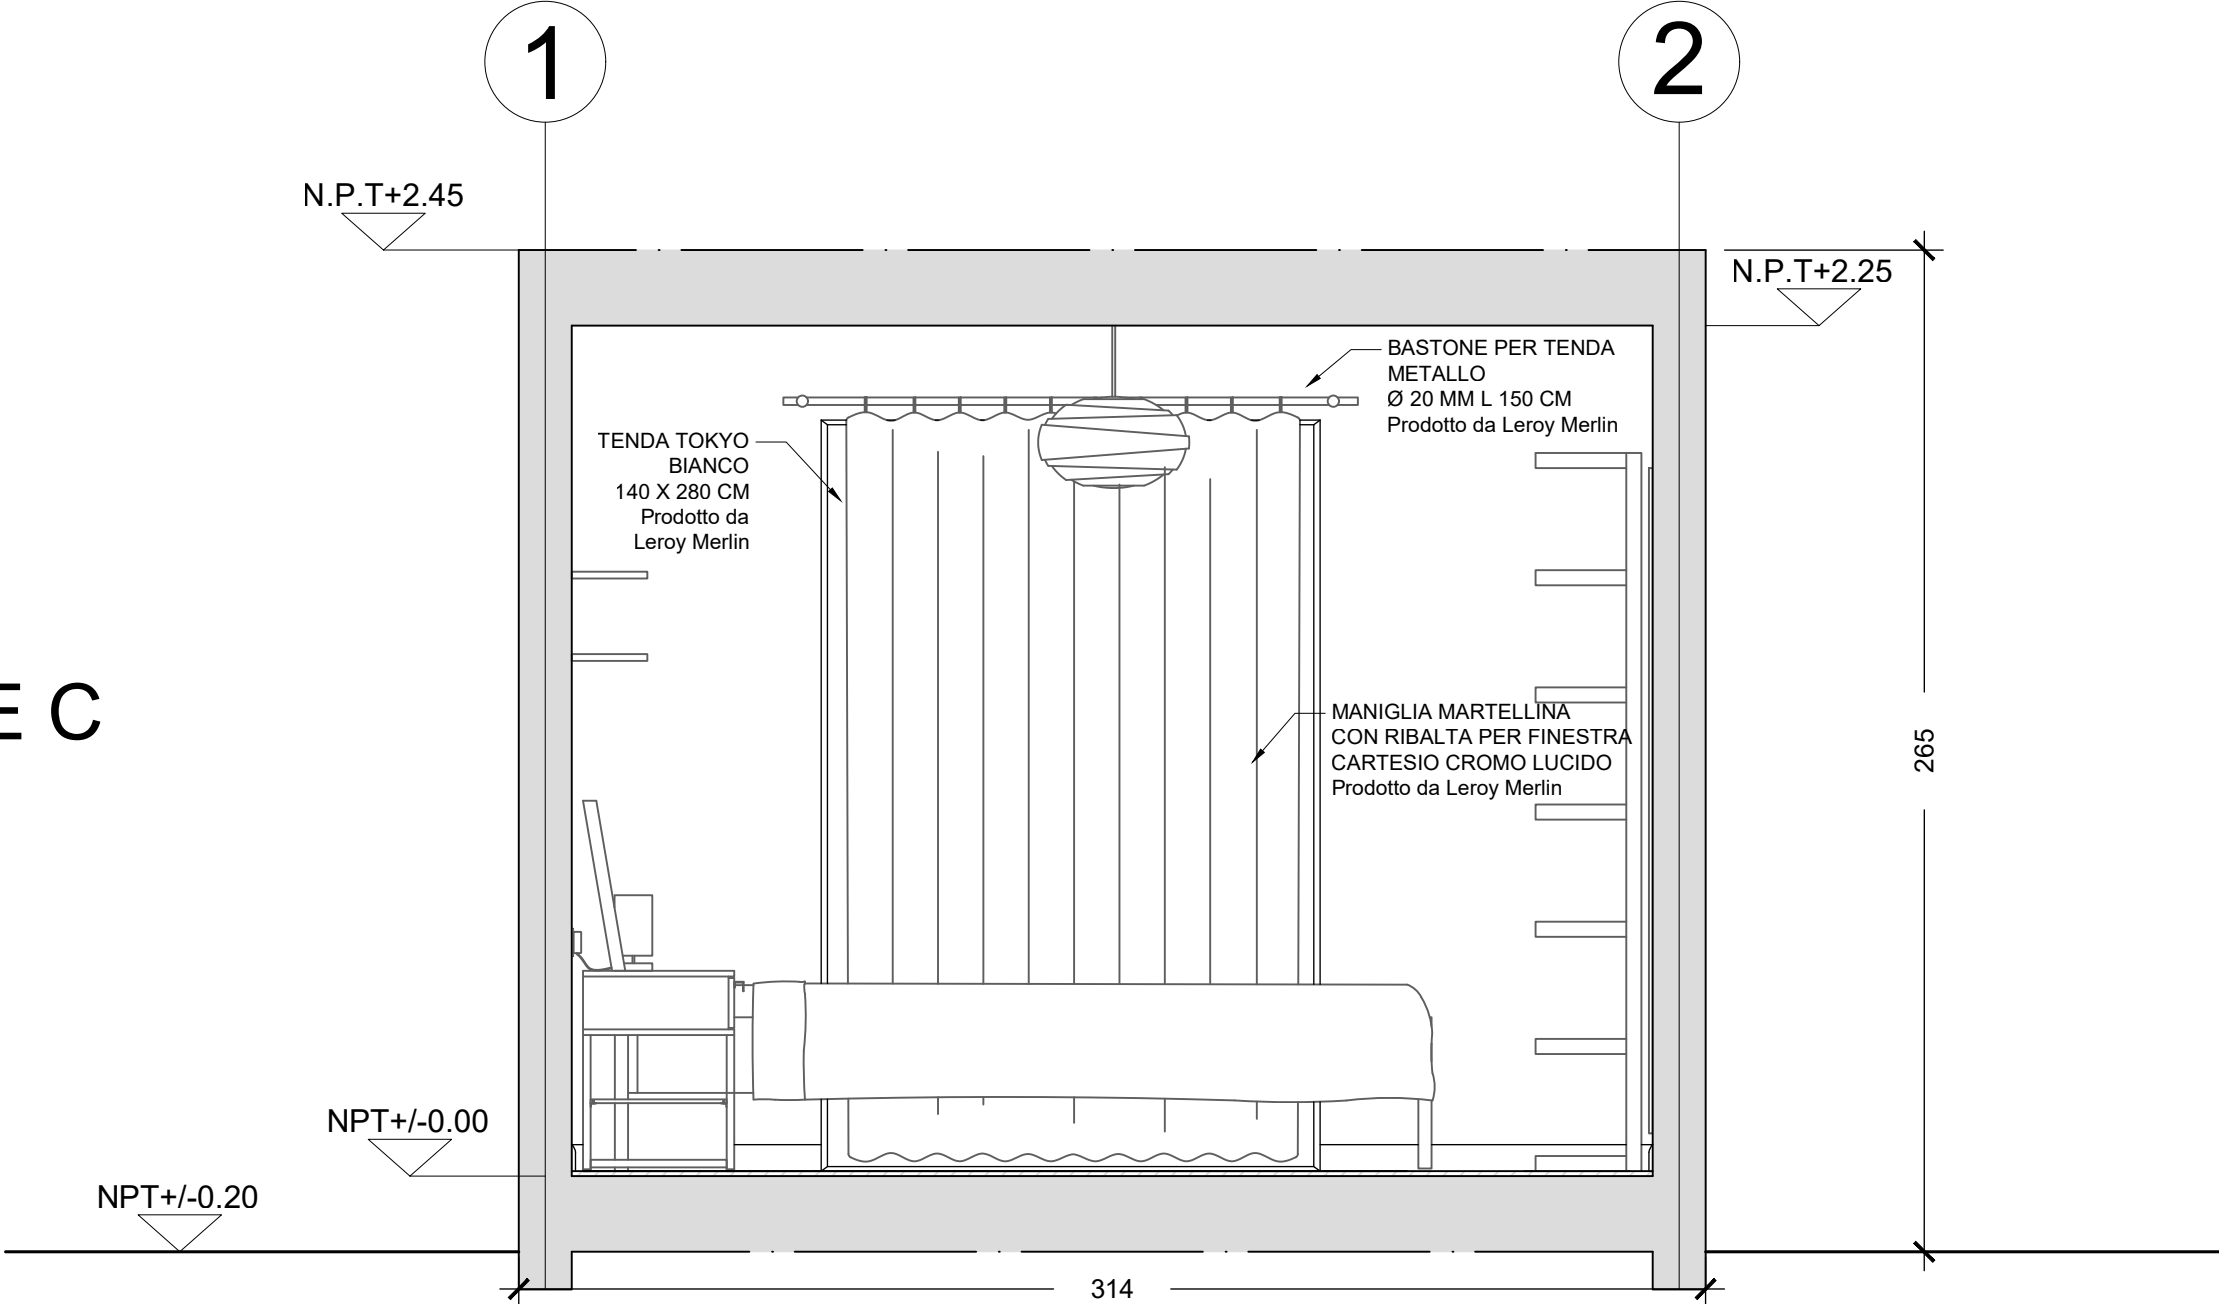

SEZIONE D

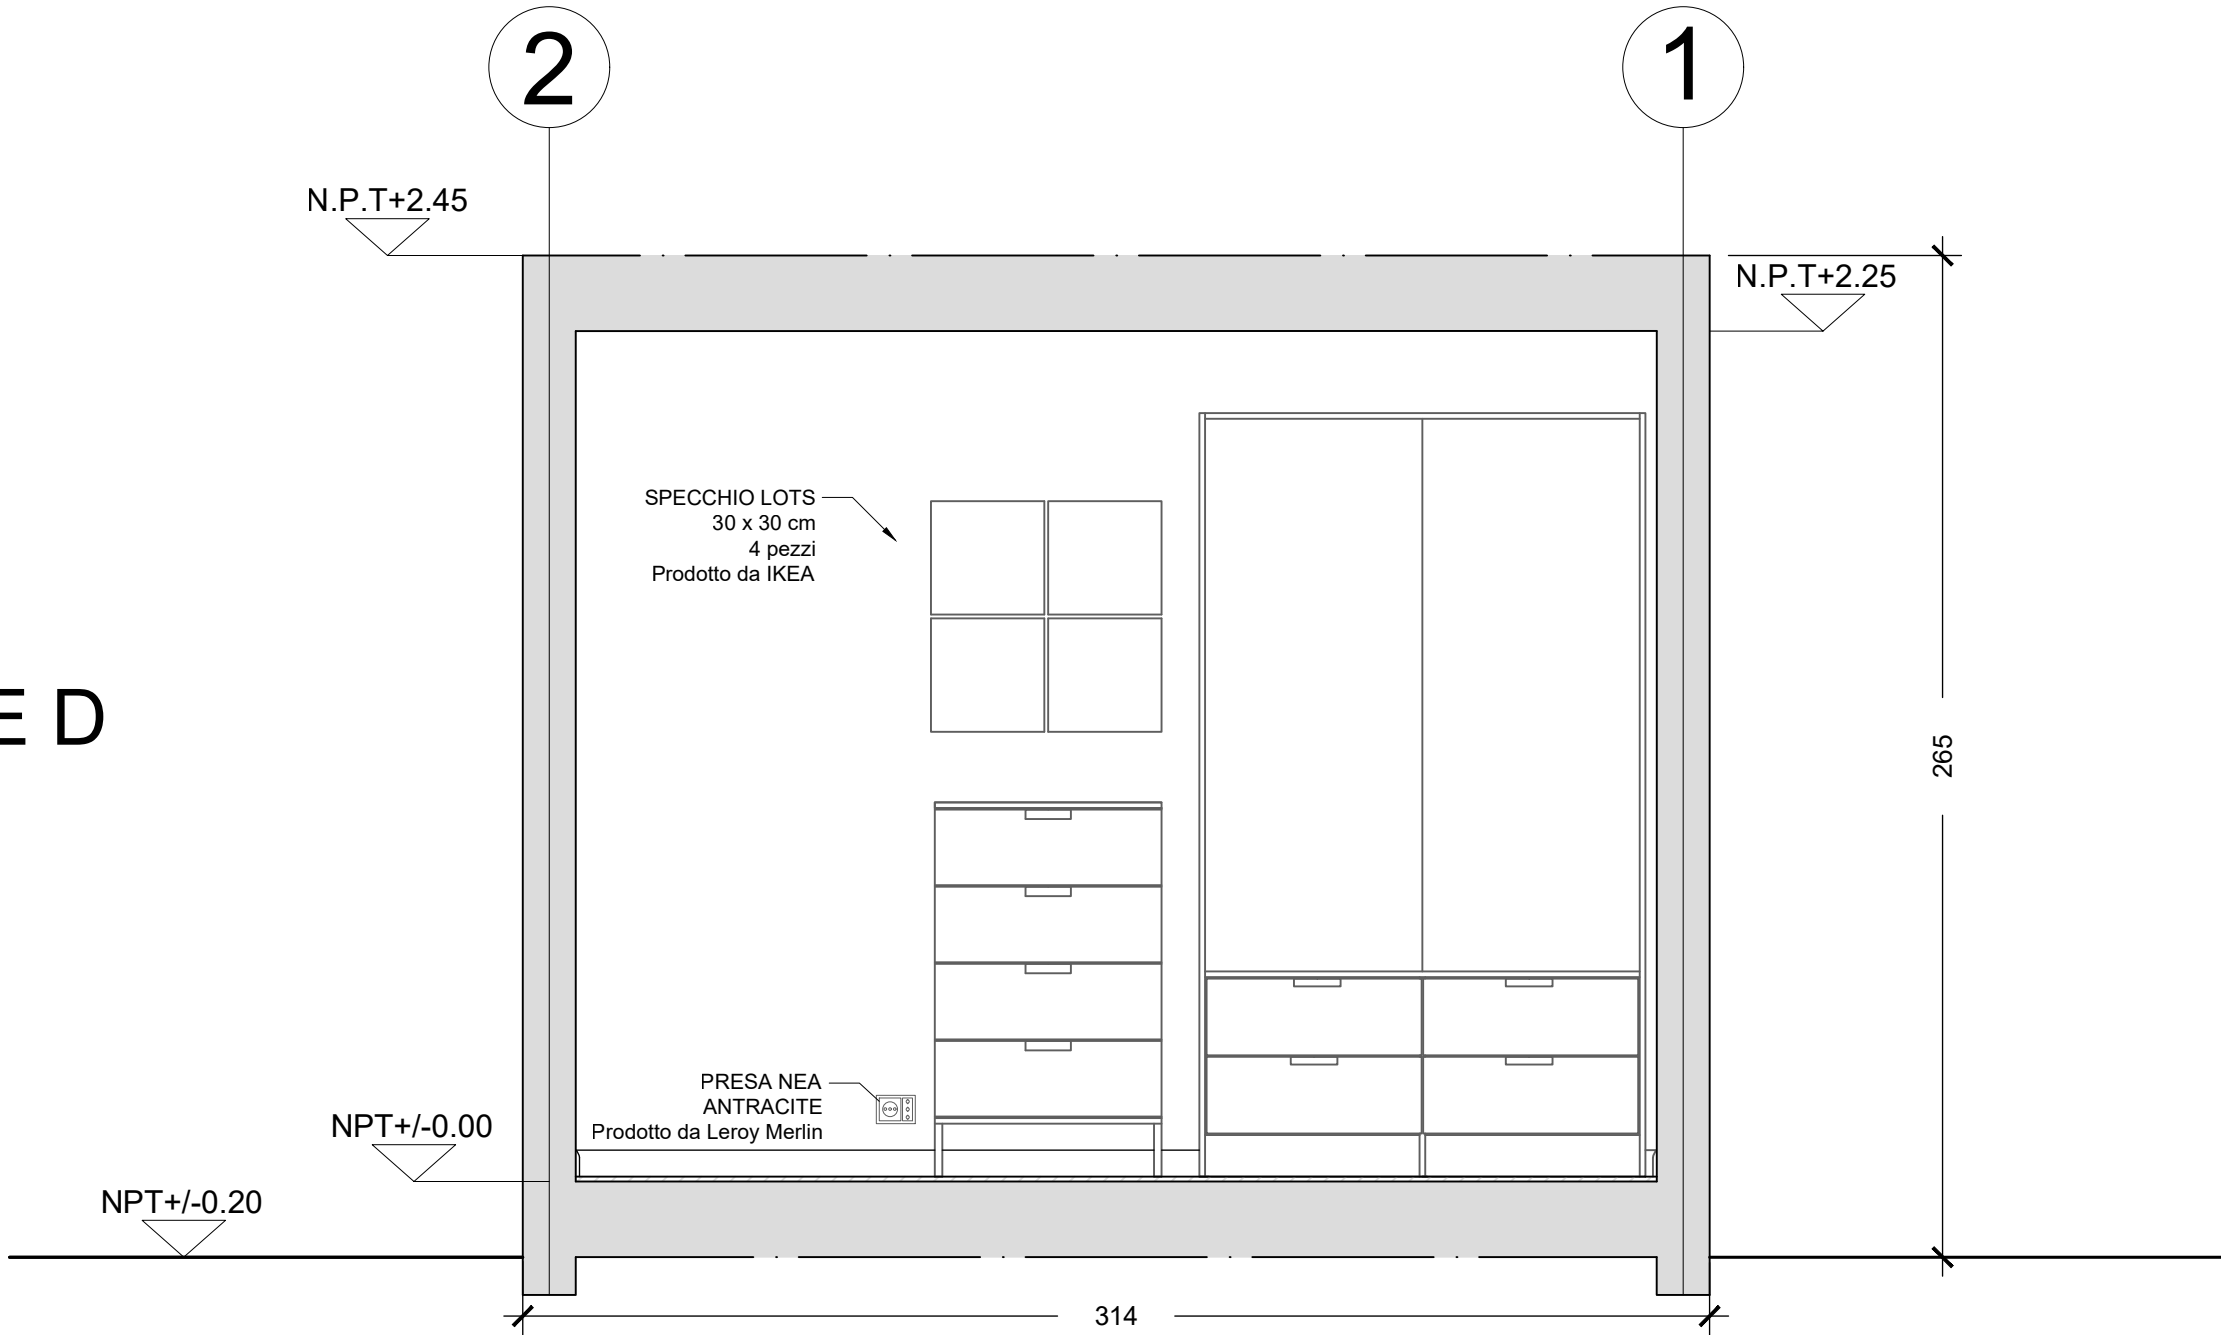

POLITECNICO DI MILANO
SCUOLA DEL DESIGN
C.L. DESIGN DEGLI INTERNI
PROGETTO:

QUINTA MONROY
SIMPLEX
-
CAMERA

CORSO:
STRUMENTI E METODI
DEL PROGETTO

DOCENTE:
MARCO FERRARA

STUDENTI:
CARZANIGA AMANDA

OGGETTO:
SEZIONI

NOTE:
SEZIONI C, D

NOME FILE:
QM-S_4_CAMERA.dwg

VERS DATA

A 2017.05.12
TAVOLA NO.: 3 DI 3

A-403

DATA: 2017/05/12 SCALA: 1:20
REV: A FORMATO: A2

10 120cm 150cm 100cm