


DIRECTORY: C:\USERS\AMANDOC\DOCUMENTS\GIGHE\STRUMENTI E METODOLOGIA\4. CAMERATRYSYL\_290-024-28.DWG | PLOTTED ON: 04/07/2017 12:53:35 | BY USER: AMANDA CARZANIGA

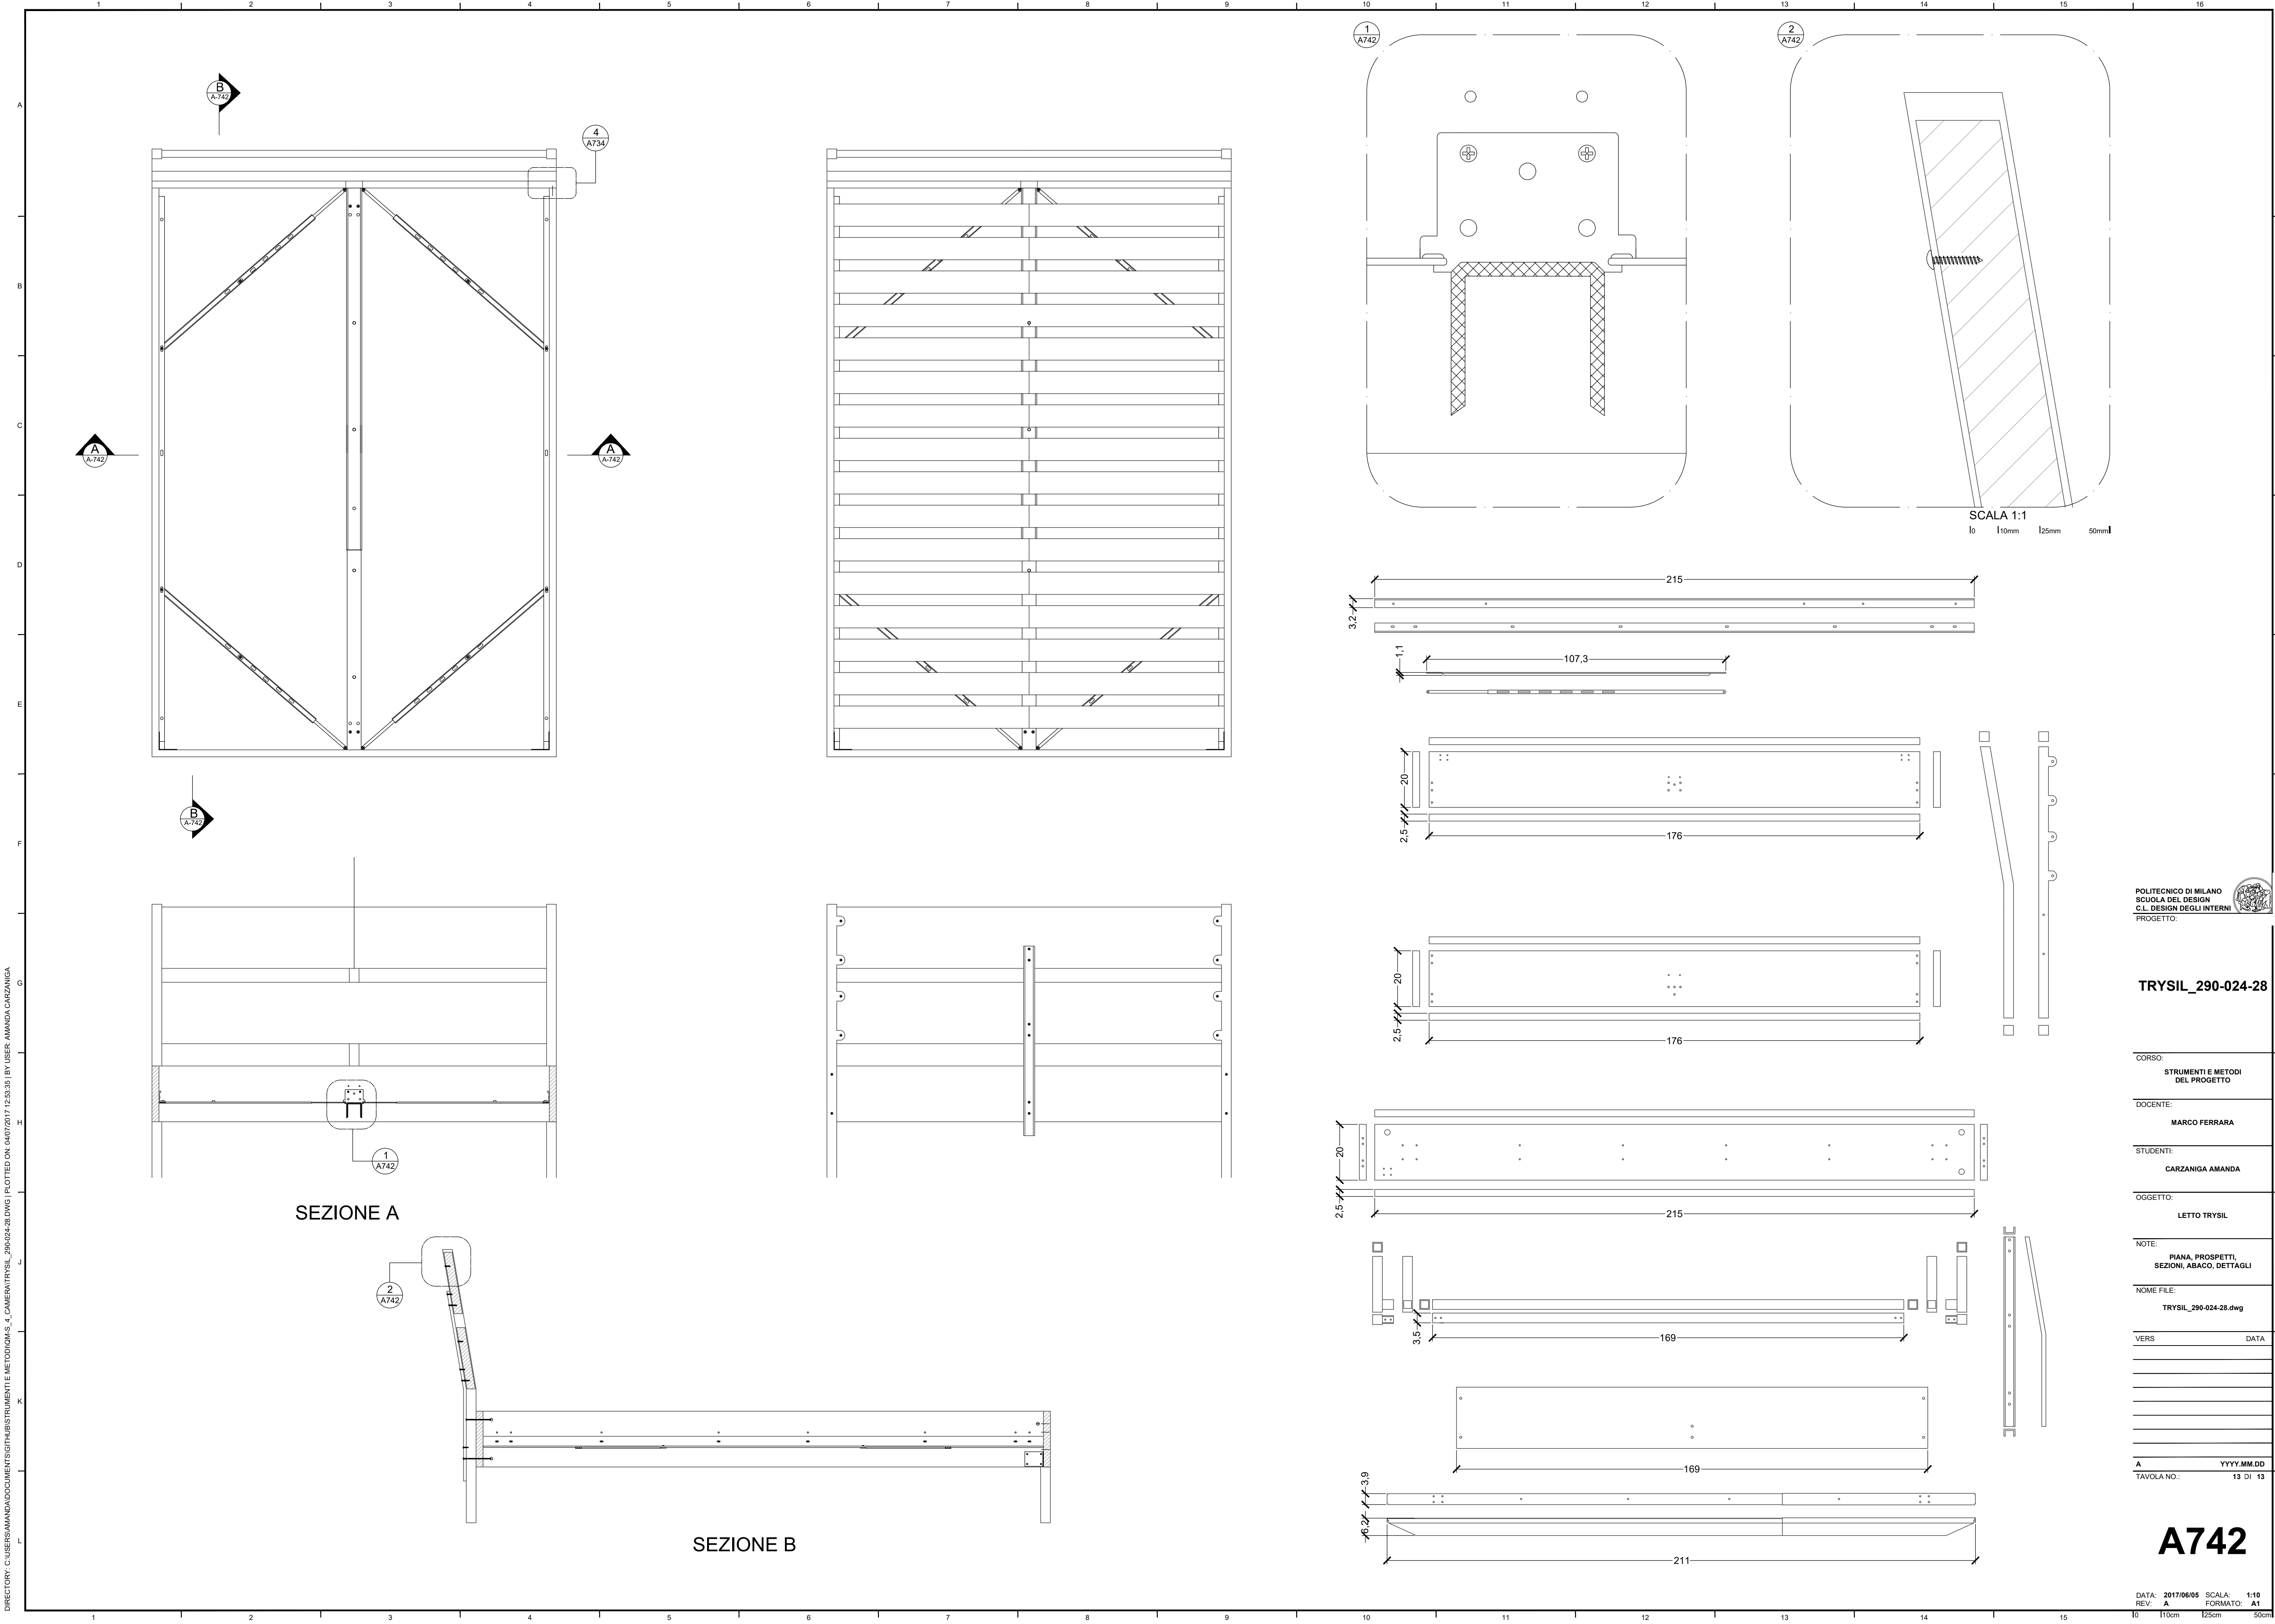

POLITECNICO DI MILANO  
 SCUOLA DEL DESIGN  
 C.L. DESIGN DEGLI INTERNI  
 PROGETTO:

TRYSIL\_290-024-28

CORSO:  
 STRUMENTI E METODI  
 DEL PROGETTO

DOCENTE:  
 MARCO FERRARA

STUDENTI:  
 CARZANIGA AMANDA

OGGETTO:  
 LETTO TRYSIL

NOTE:  
 PIANA, PROSPETTI,  
 SEZIONI, ABACO, DETTAGLI

NOME FILE:  
 TRYSIL\_290-024-28.dwg

VERS DATA

A YYYY.MM.DD

TAVOLA NO.: 13 DI 13

A742

DATA: 2017/06/05 SCALA: 1:10  
 REV: A FORMATO: A1