


DIRECTORY: C:\USERS\AMANDA\DOCUMENTS\GITHUB\STRUMENTI E METODI\QM-S\_4\_CAMERA.DWG | PLOTTED ON: 03/07/2017 17:32:16 | BY USER: AMANDA CARZANIGA

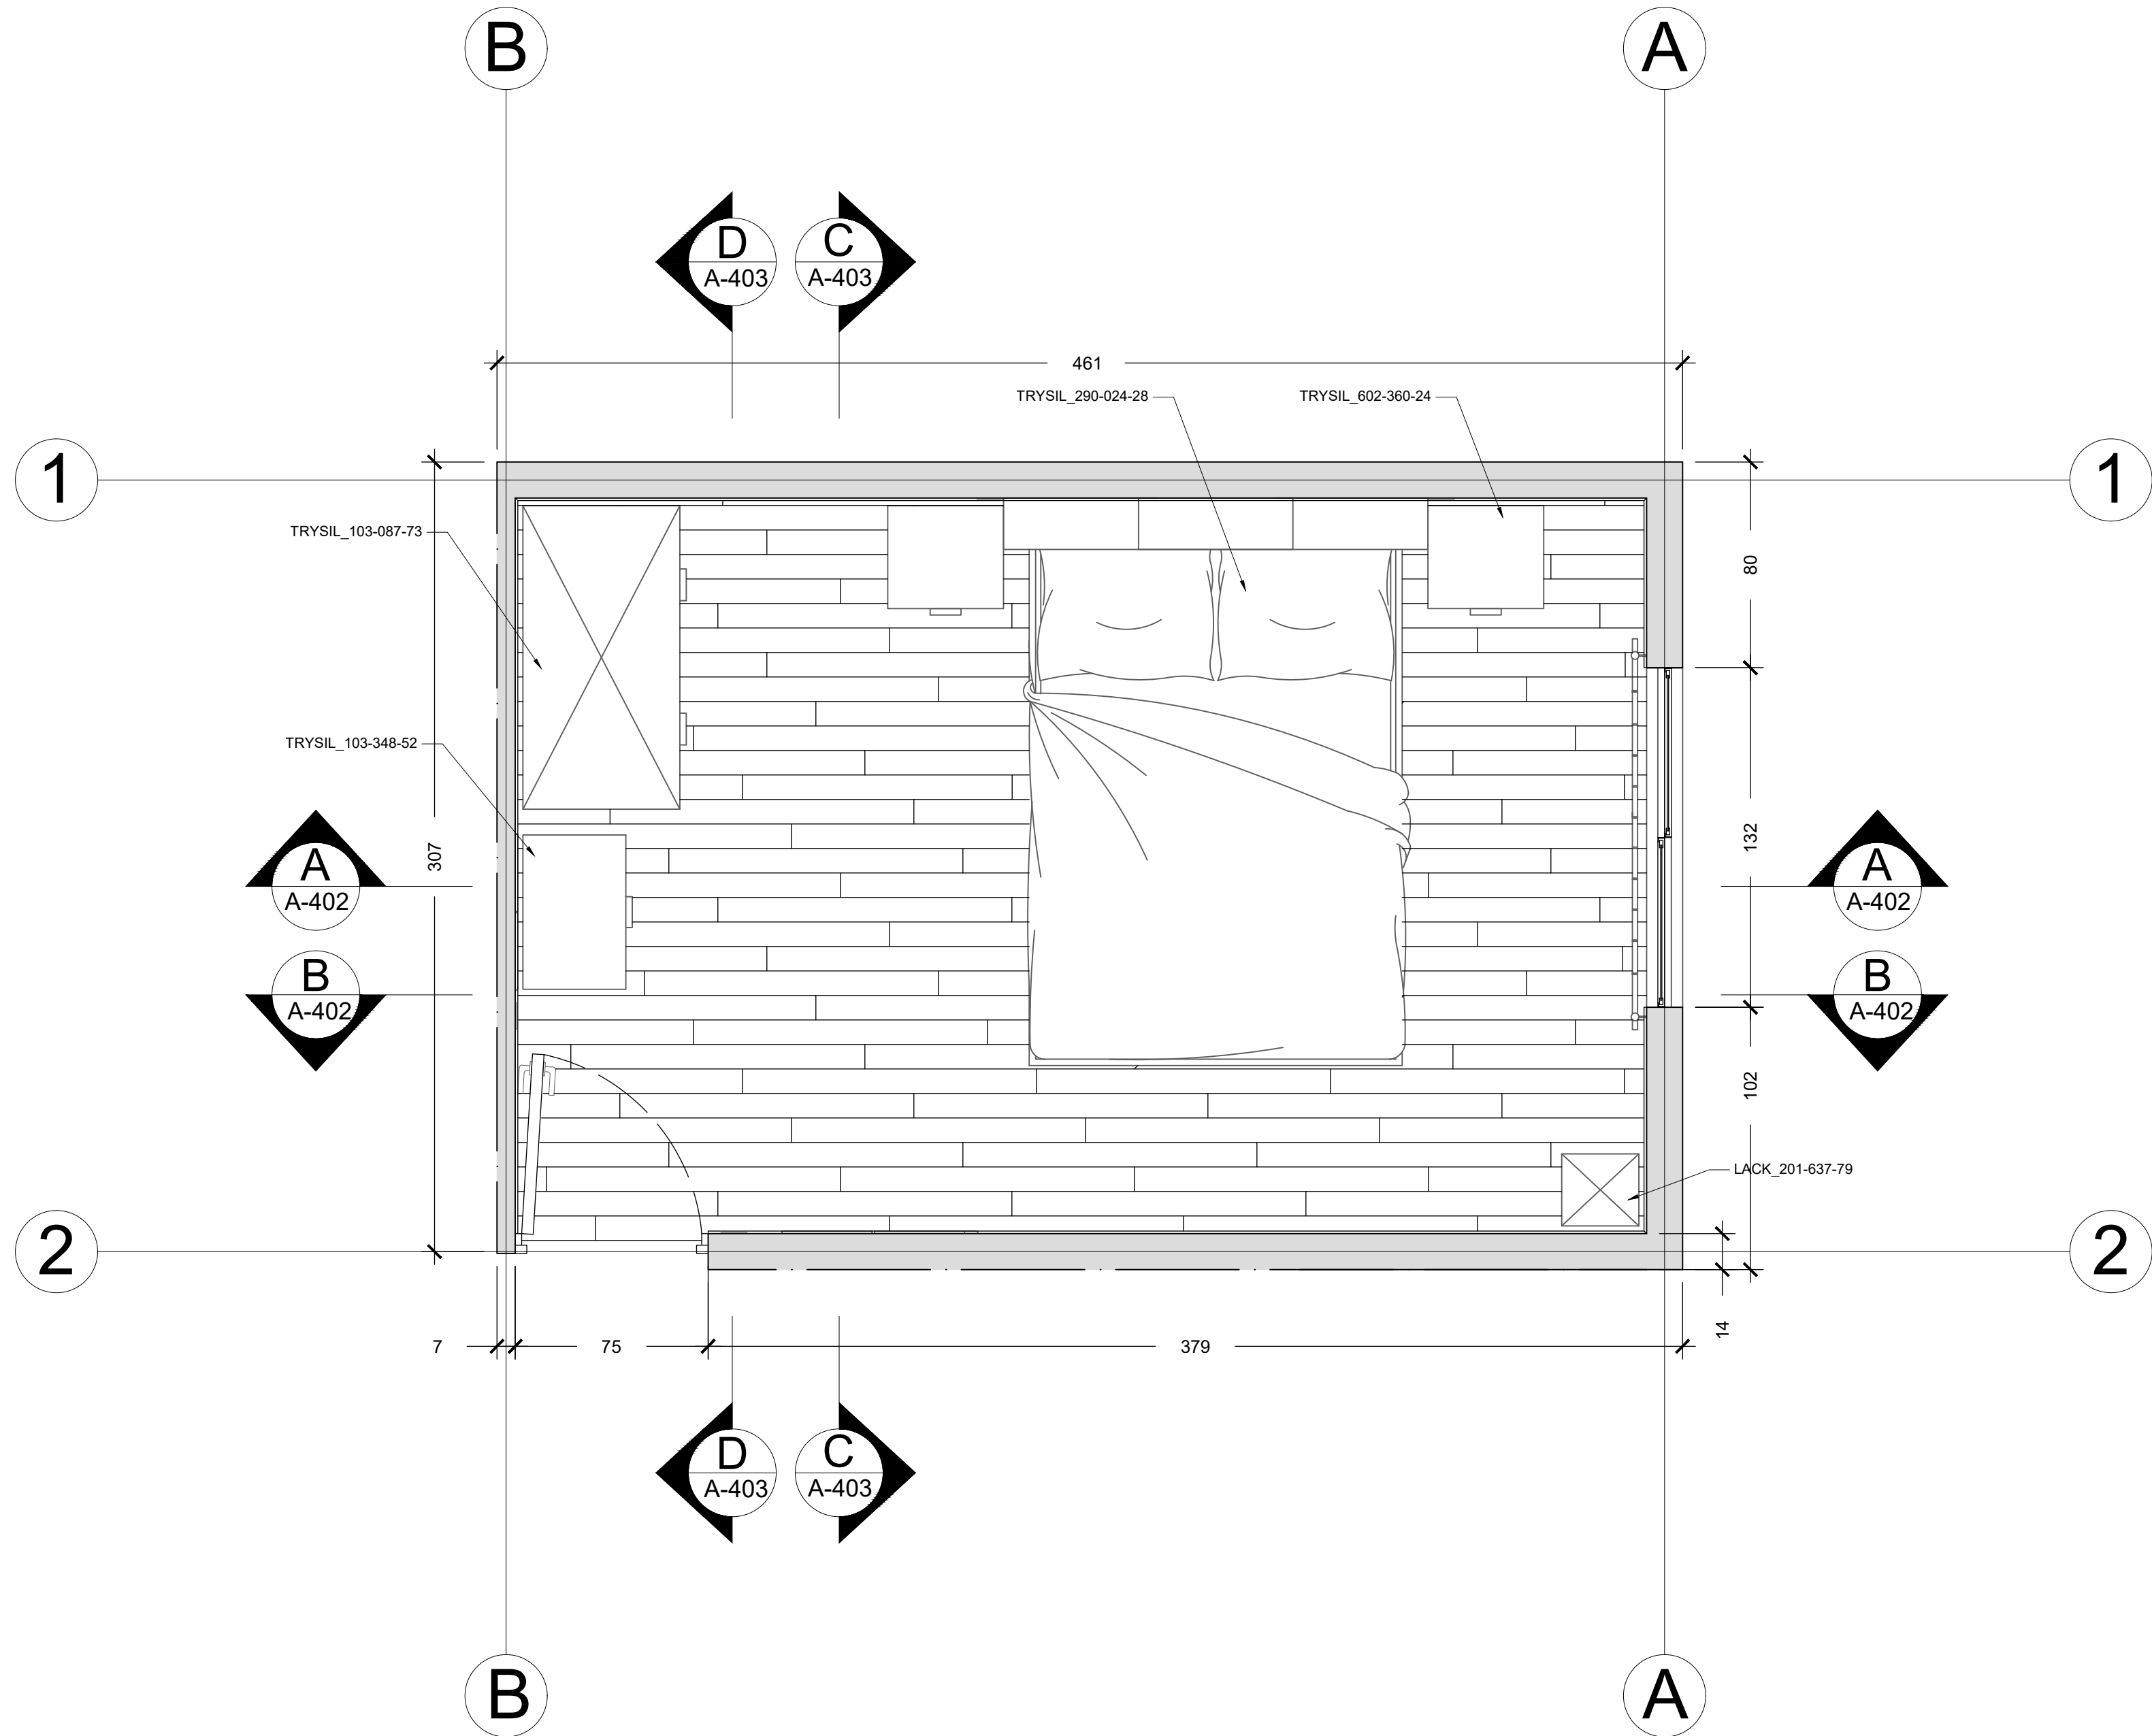

POLITECNICO DI MILANO  
SCUOLA DEL DESIGN  
C.L. DESIGN DEGLI INTERNI  
PROGETTO:

# QUINTA MONROY SIMPLEX - CAMERA

CORSO:  
STRUMENTI E METODI  
DEL PROGETTO

DOCENTE:  
MARCO FERRARA

STUDENTI:  
CARZANIGA AMANDA

OGGETTO:  
PIANTA

NOTE:

NOME FILE:  
QM-S\_4\_CAMERA.dwg

VERS DATA


A 2017.05.12  
TAVOLA NO.: 1 DI 3


# A-101

DATA: 2017/05/12 SCALA: 1:20  
REV: A FORMATO: A2


10 120cm 150cm 100cm

DIRECTORY: C:\USERS\AMANDA\DOCUMENTS\GITHUB\STRUMENTI E METODI\QM-S\_4\_CAMERA\QM-S\_4\_CAMERA.DWG | PLOTTED ON: 03/07/2017 17:34:08 | BY USER: AMANDA CARZANIGA

SEZIONE A

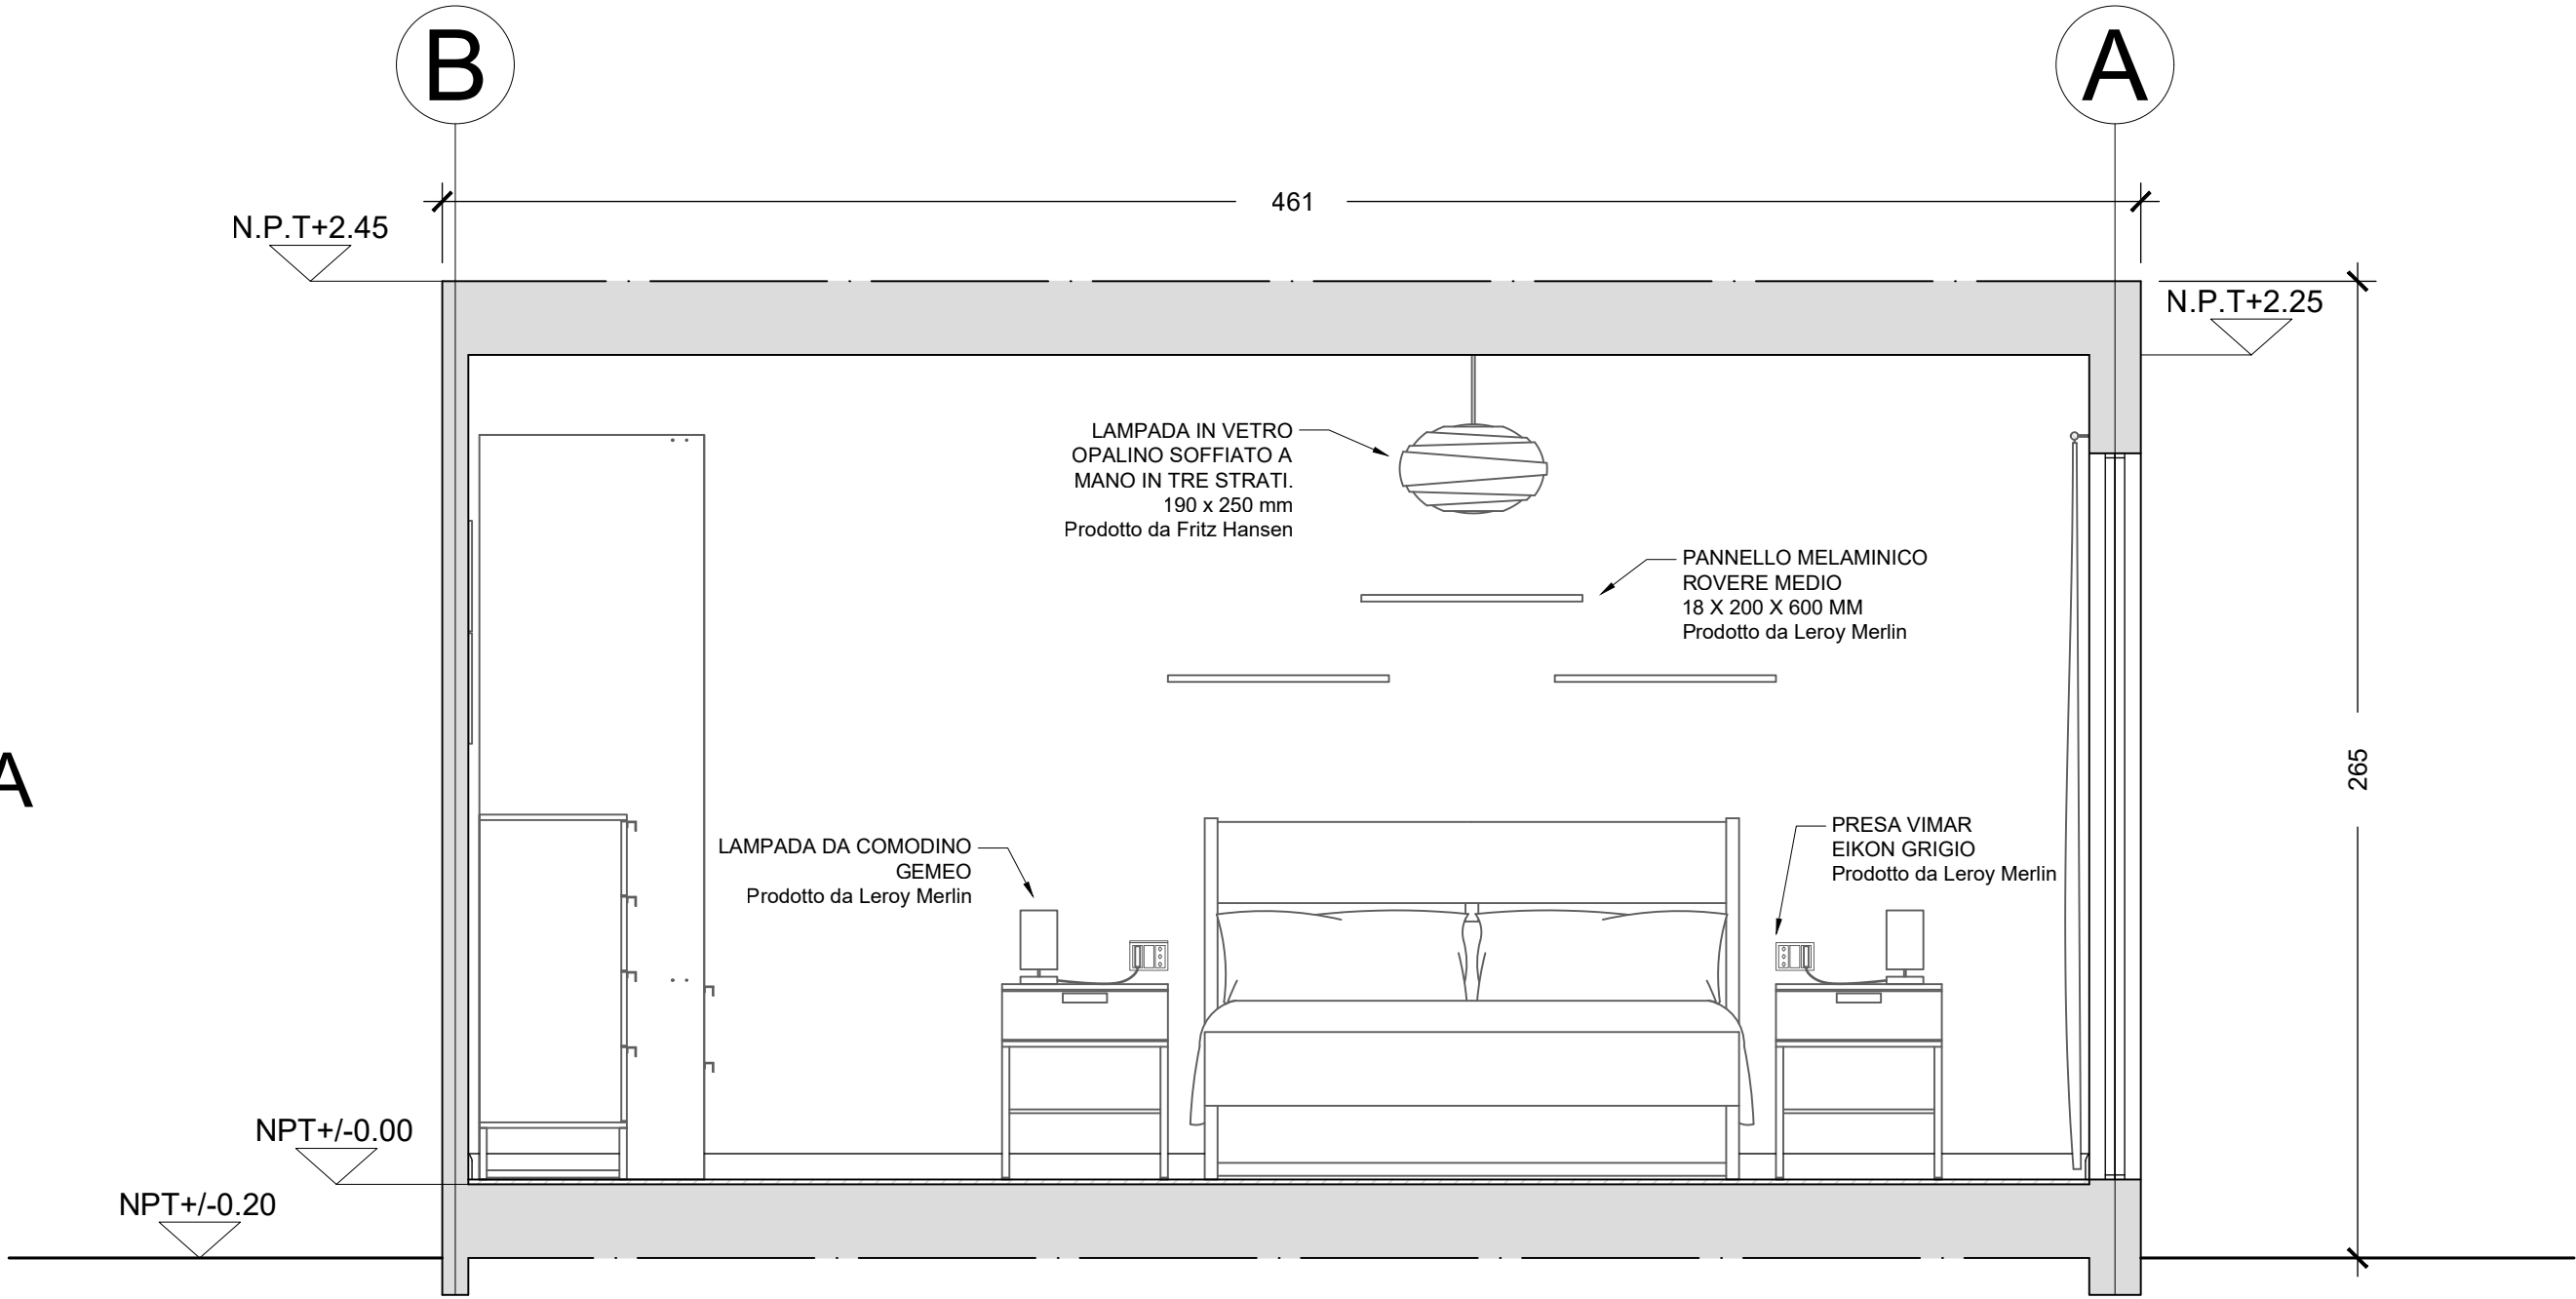

SEZIONE B

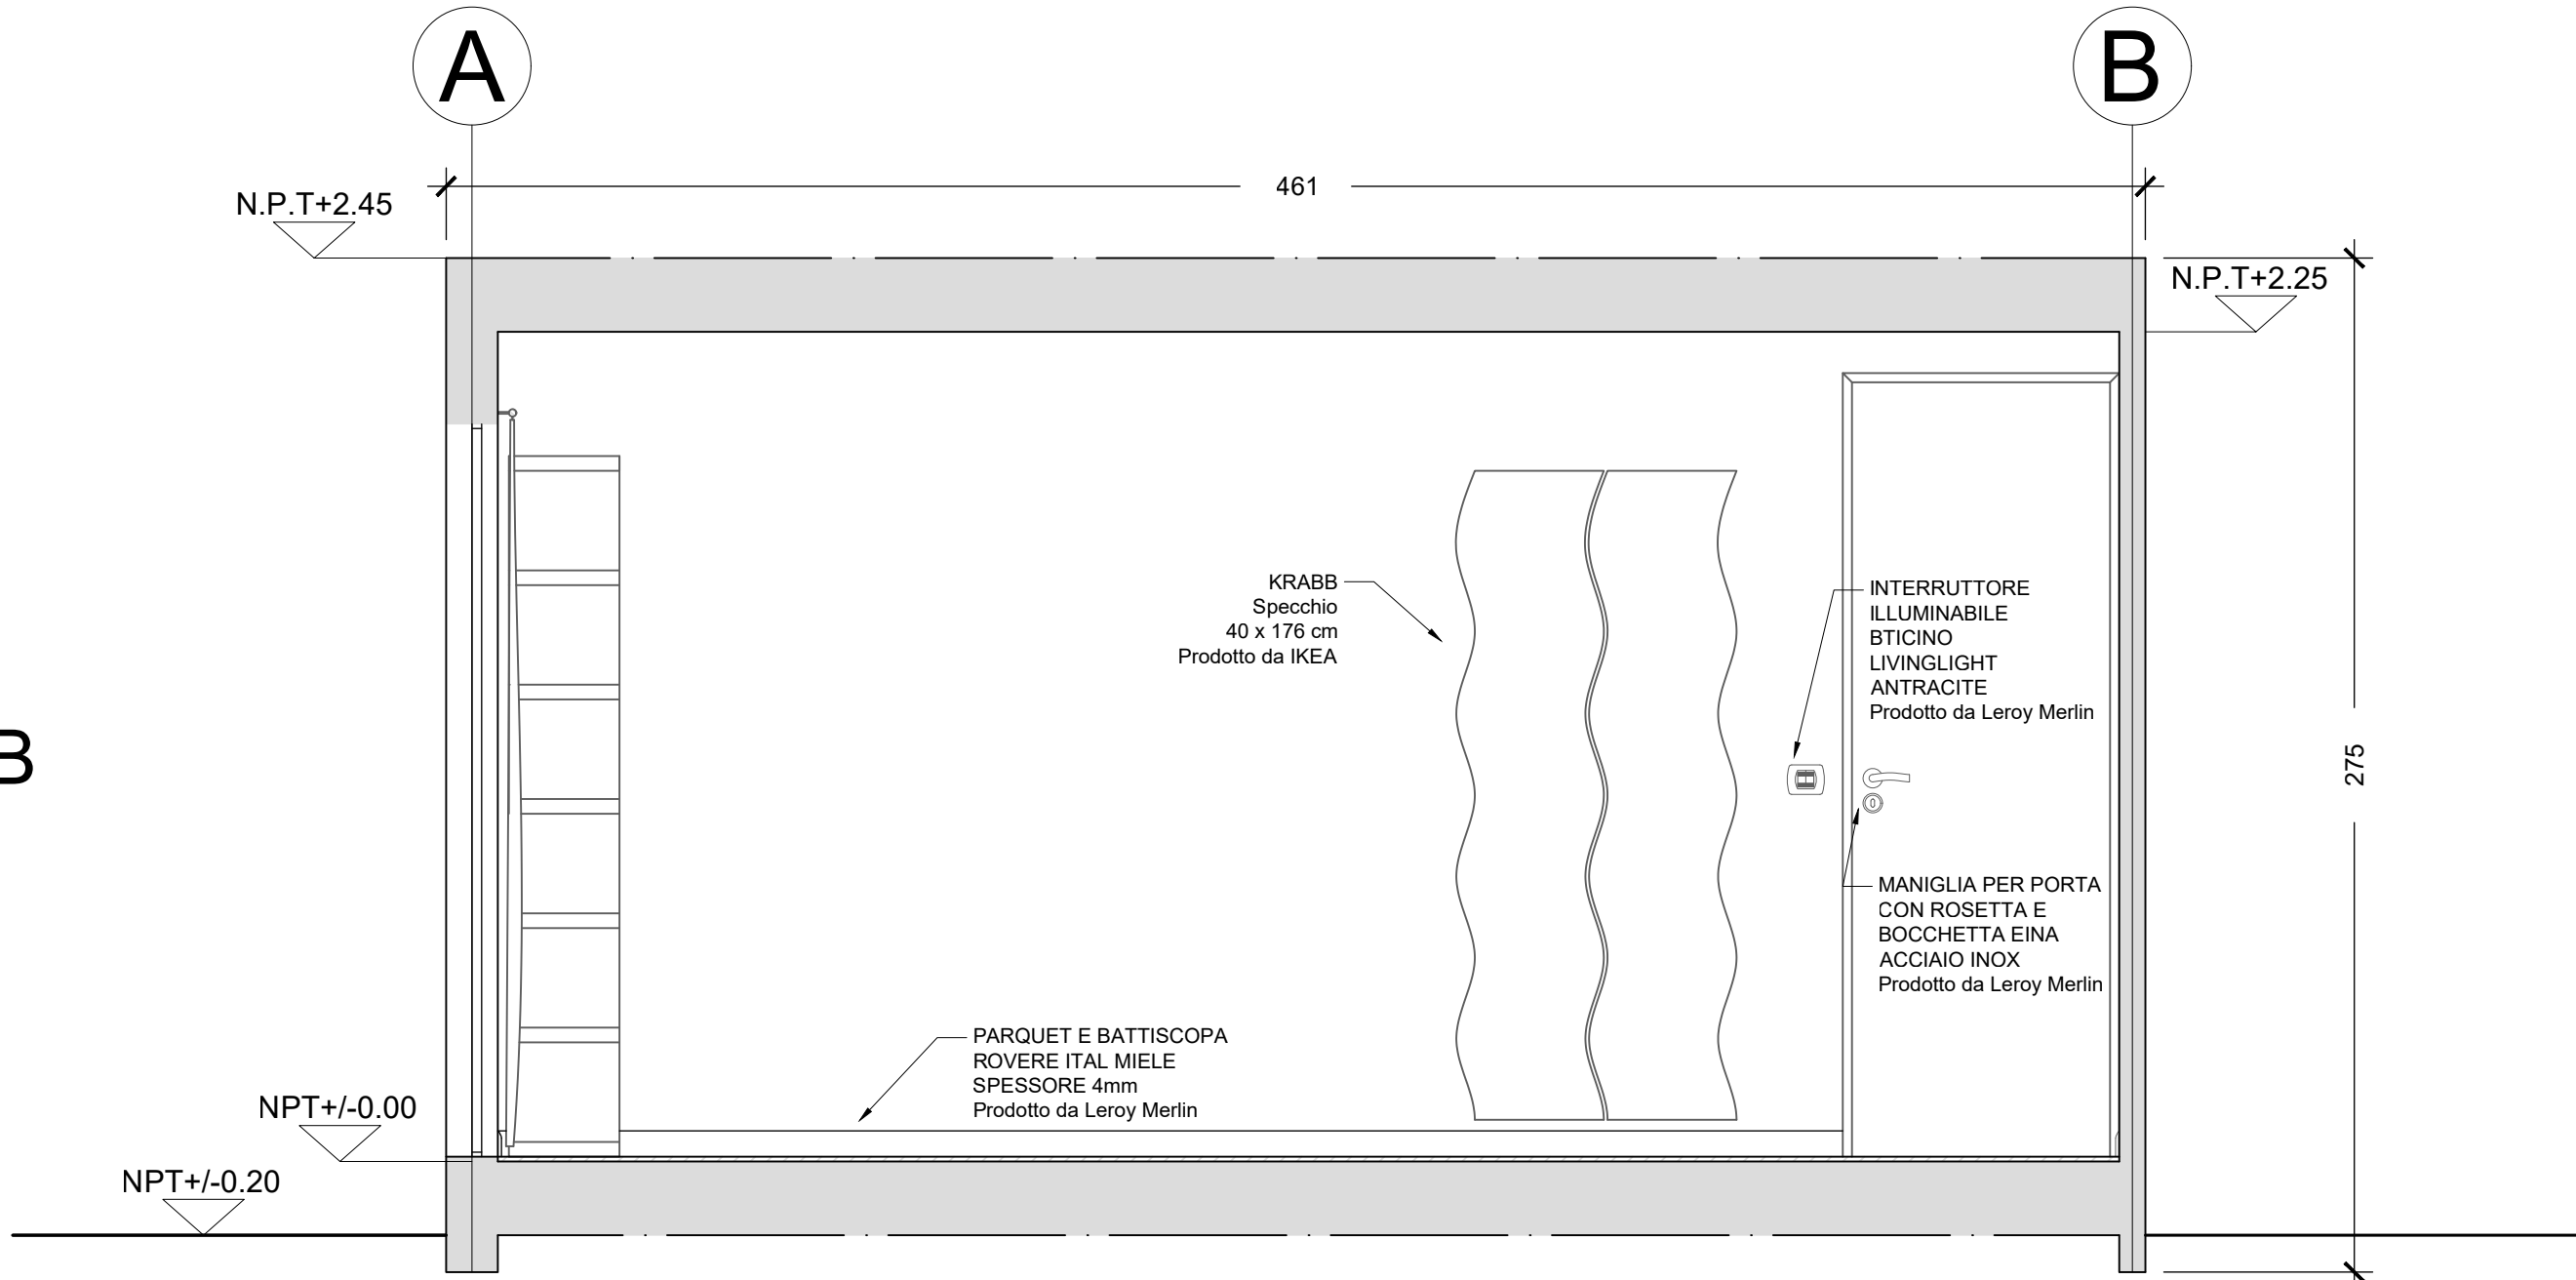

POLITECNICO DI MILANO  
SCUOLA DEL DESIGN  
C.L. DESIGN DEGLI INTERNI  
PROGETTO:

QUINTA MONROY  
SIMPLEX  
-  
CAMERA

CORSO:  
STRUMENTI E METODI  
DEL PROGETTO

DOCENTE:  
MARCO FERRARA

STUDENTI:  
CARZANIGA AMANDA

OGGETTO:  
SEZIONI

NOTE:  
SEZIONI A, B

NOME FILE:  
QM-S\_4\_CAMERA.dwg

VERS DATA

A 2017.05.12

TAVOLA NO.: 2 DI 3


A-401

DATA: 2017/05/12 SCALA: 1:20  
REV: A FORMATO: A2


10 120cm 150cm 100cm

DIRECTORY: C:\USERS\AMANDA\DOCUMENTS\GITHUB\STRUMENTI E METODI\QM-S\_4\_CAMERA.DWG | PLOTTED ON: 03/07/2017 17:35:27 | BY USER: AMANDA CARZANIGA

SEZIONE C

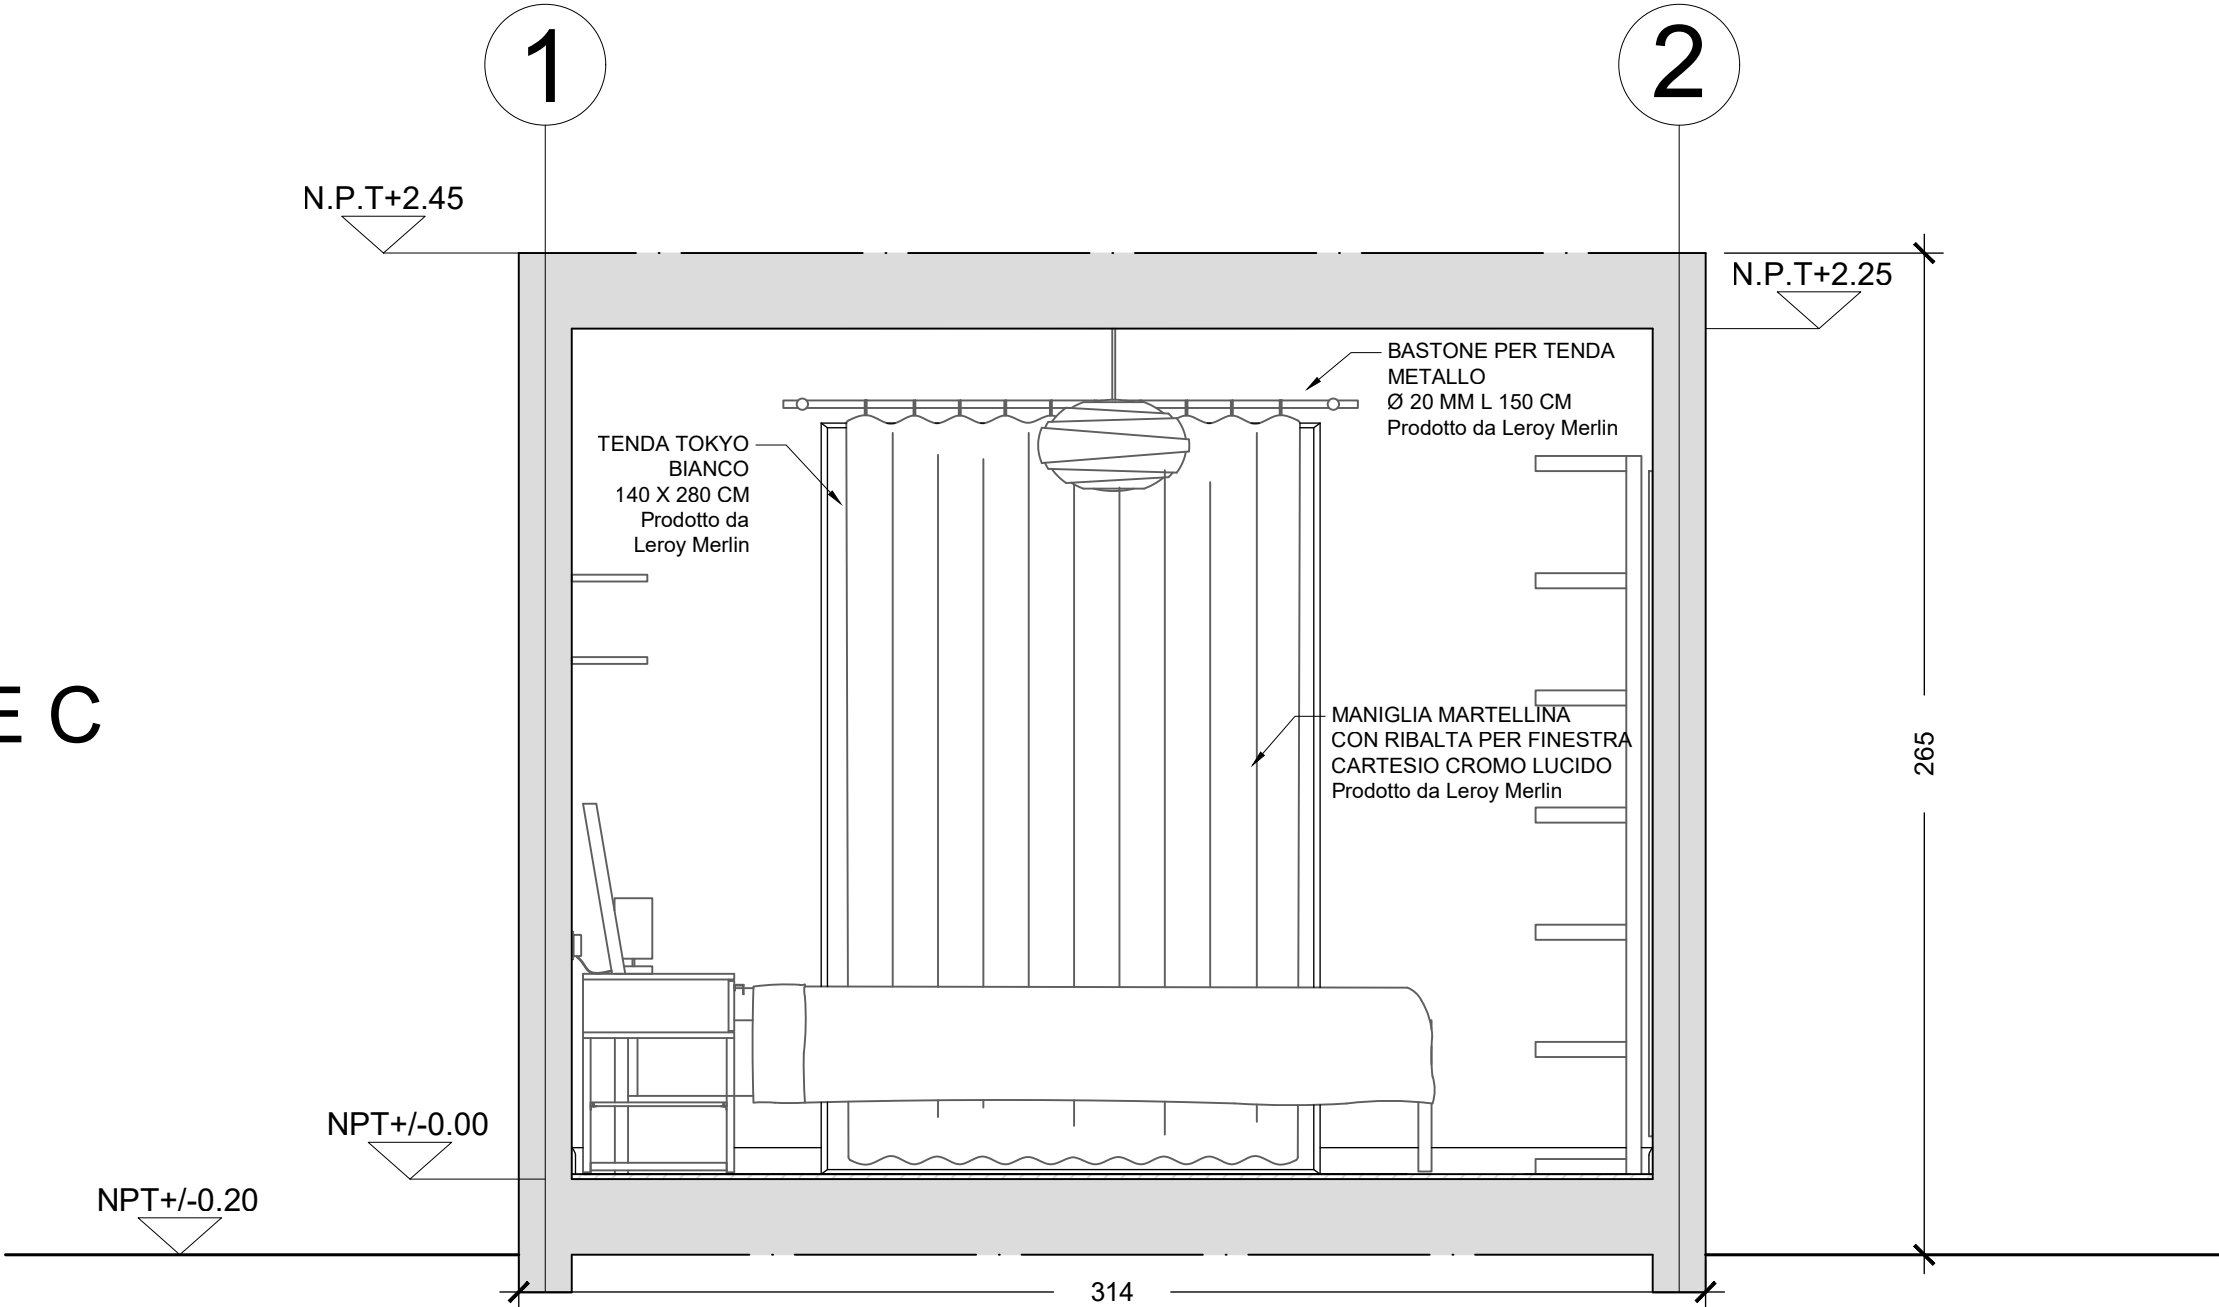

SEZIONE D

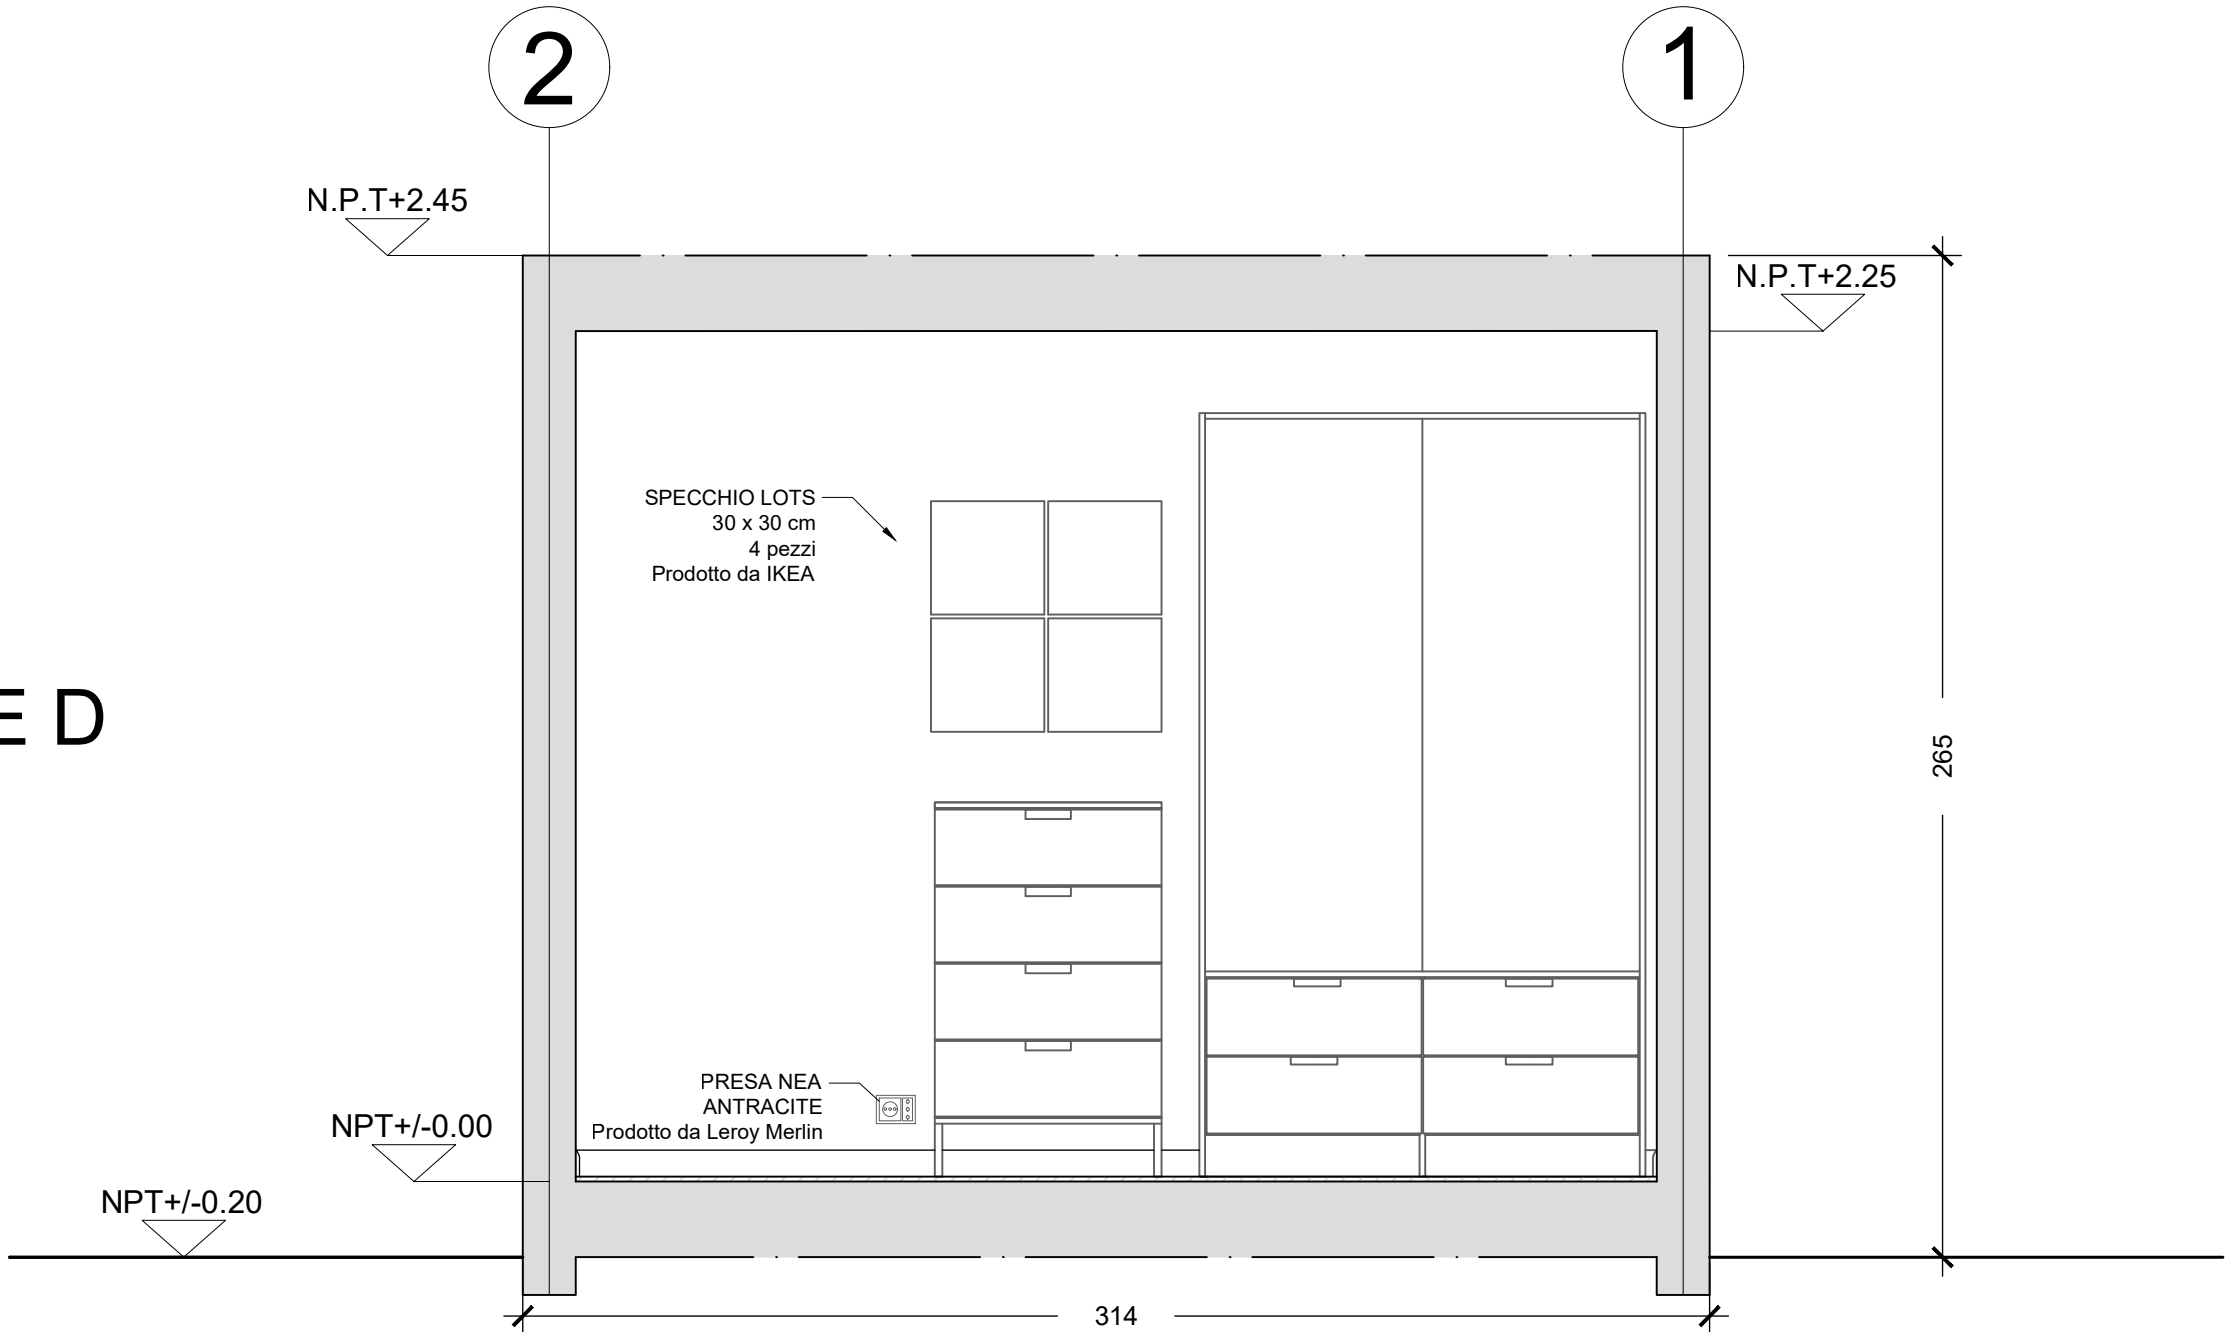

POLITECNICO DI MILANO  
SCUOLA DEL DESIGN  
C.L. DESIGN DEGLI INTERNI  
PROGETTO:

QUINTA MONROY  
SIMPLEX  
-  
CAMERA

CORSO:  
STRUMENTI E METODI  
DEL PROGETTO

DOCENTE:  
MARCO FERRARA

STUDENTI:  
CARZANIGA AMANDA

OGGETTO:  
SEZIONI

NOTE:  
SEZIONI C, D

NOME FILE:  
QM-S\_4\_CAMERA.dwg

VERS DATA

A 2017.05.12

TAVOLA NO.: 3 DI 3

A-403

DATA: 2017/05/12 SCALA: 1:20  
REV: A FORMATO: A2

10 120cm 150cm 100cm